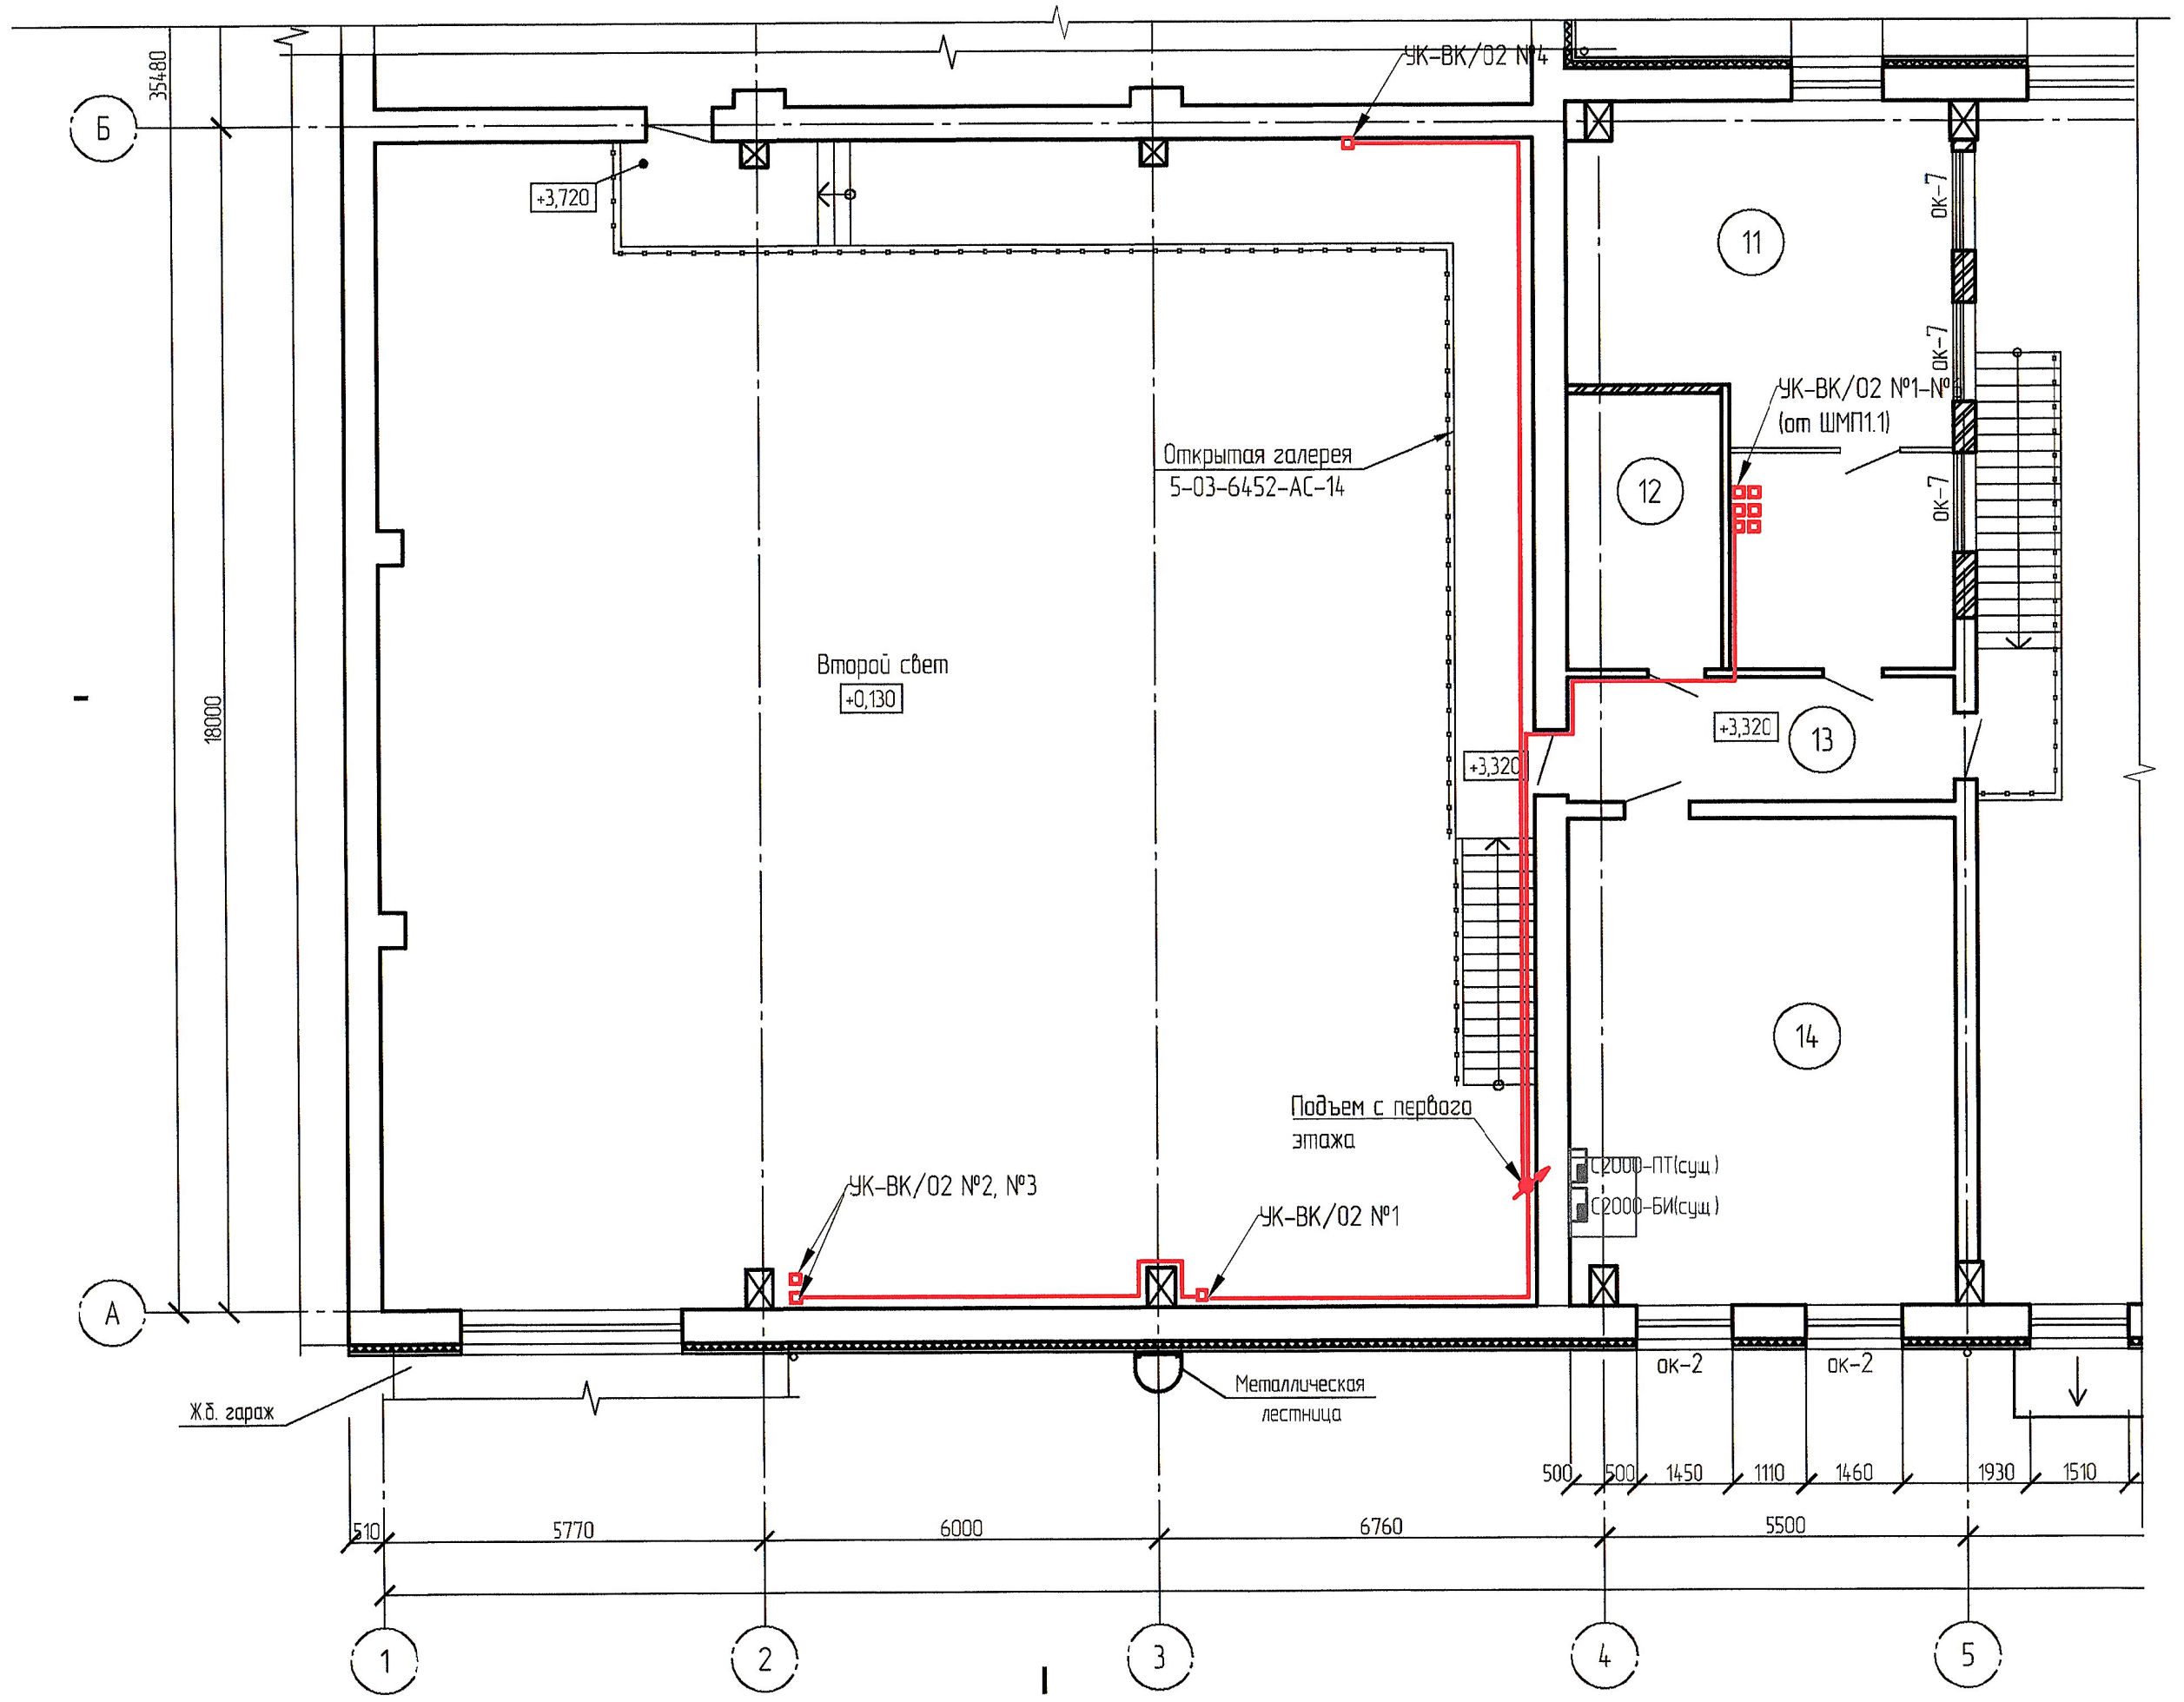

Экспликация помещений 2 этажа

Номер помещения	Наименование	Площадь, м^2	Кат. пом.
11	Кабинет начальника	39,34	
12	Кладовая для хранения спецодежды	9,86	
13	Коридор	11,05	
14	Диспетчерская	42,89	

Условные обозначения

Обозначение	Наименование
□	- проектируемая устройства коммутации (№1-порядковый номер на объекте);
———	- проектируемые сети системы с прокладкой в кабельном канале.

1. Прокладку кабельных сетей по стенам одноэтажных помещений выполнить на расстоянии не менее 0,1м от потолка на высоте 2,2м от пола.

Согласовано

ГИП	Сергеев		01.05.17	
Нач. отд.	Драницев		01.05.17	
Гл. спец.	Чеботарев		01.05.17	
Нач. сект.	Чурилин		01.05.17	
Н. контр.	Сергеев		01.05.17	
Разраб.	Бабкин		01.05.17	

Взам. инв. №

Подп. и дата

Инв. № подл.

Изм.	Кол.уч.	Лист	№ док.	Подп.	Дата
2		Зам.	156-17		01.05.17

5-06-6420- ПС-Б

Развитие производственной базы АО "Дальгипротранс" по пер. Промышленный, 1

Второй этап. Системы противопожарной защиты. Корректировка

Разраб.	Бабкин		01.05.17
Провер.	Бабкин		01.05.17
Гл. спец.	Чеботарев		01.05.17
Авт. разр.	Бабкин		01.05.17
Н. контр.	Сергеев		01.05.17
Нач. отд.	Драницев		01.05.17

План размещения устройств отключения вентиляции в осях А-Б; 1-11. Отм. +3,700.

Стадия	Лист	Листов
Р	14	

РОСЖЕЛДОРПРОЕКТ
АО "Дальгипротранс"