

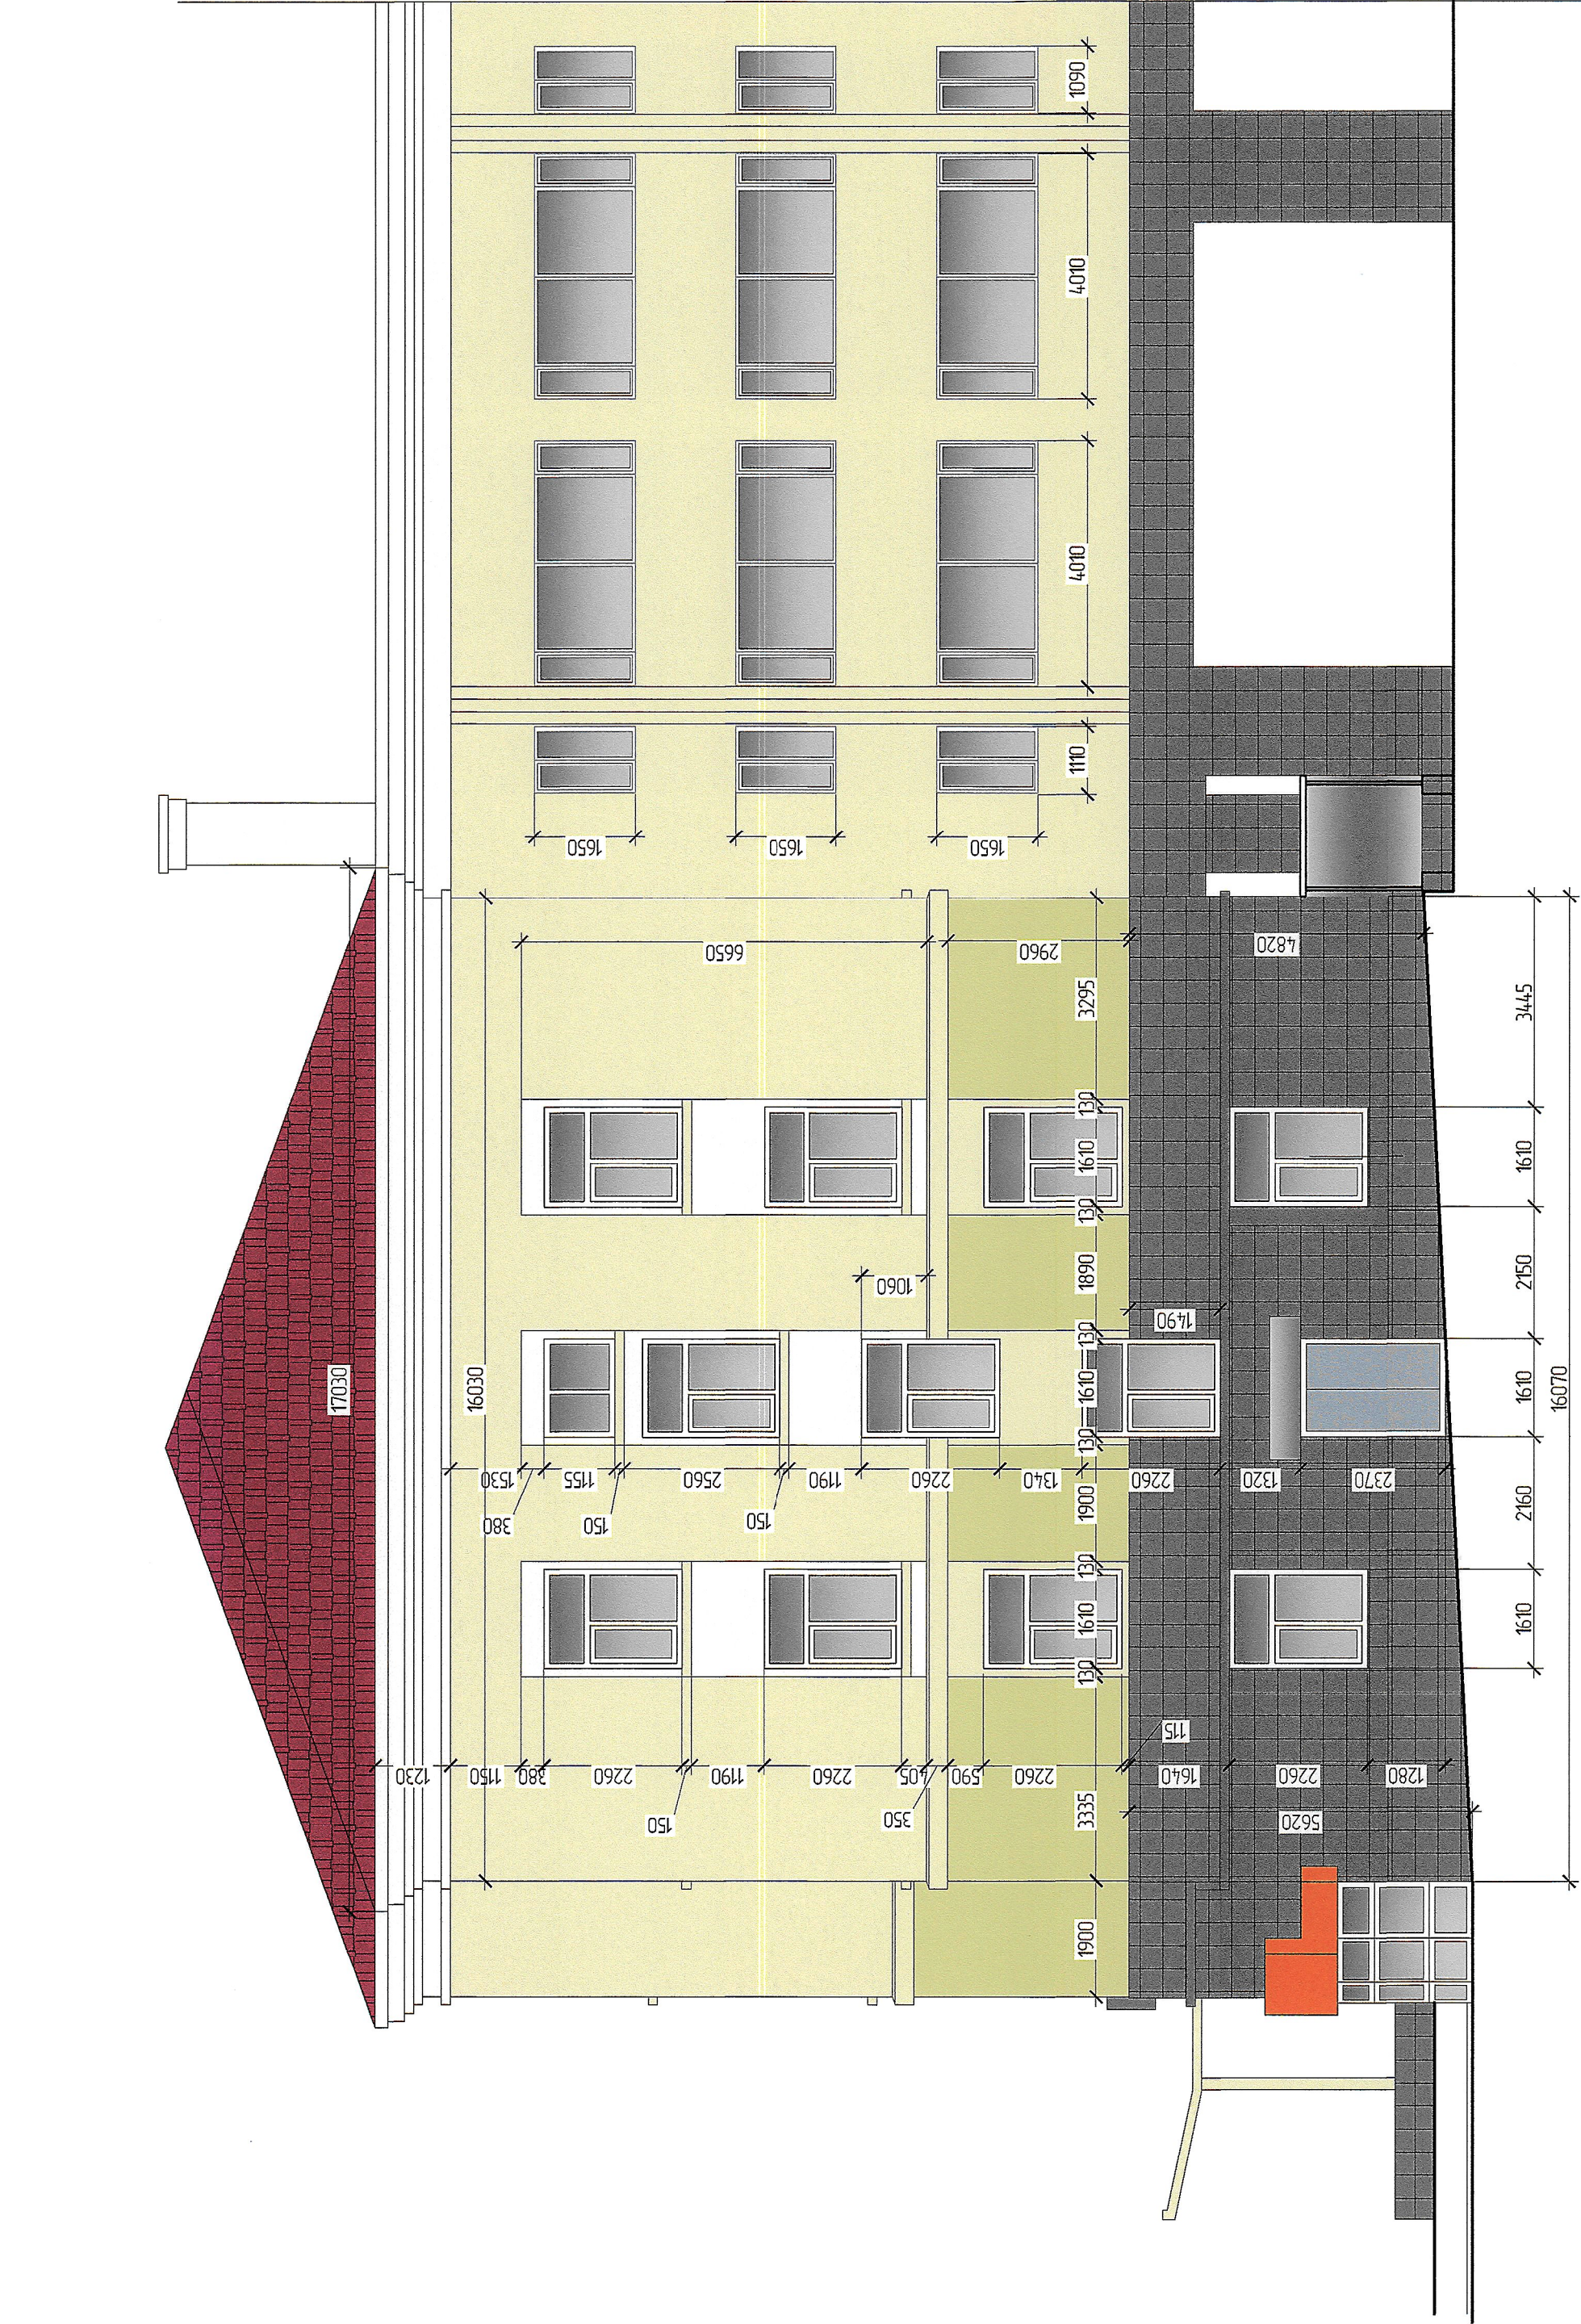



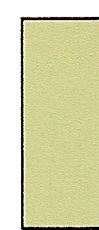

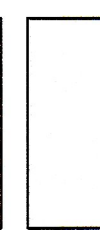


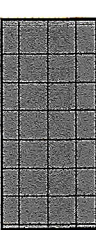

Фасад со стороны Уссурийского бульвара

УСЛОВНЫЕ ОБОЗНАЧЕНИЯ

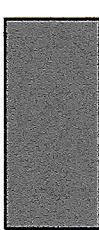

- | | |
|--|--|
|  | - облицовка гранитной плиткой, (цвет темно-серый) существующая |
|  | - корб из композитной фасадной плиты, (цвет темно-серый RAL 7009) существующий |
|  | - окраска краской по металлу (цвет светло-серый RAL 7001) |
|  | - окраска фасадной краской по штукатурному русту (цвет светло-серый RAL 7001) существующая |
|  | - очистка стен из силикатного кирпича |
|  | - окраска фасадной краской по штукатурке, по грунтовке (цвет оливковый RAL 120 90 20) |
|  | - окраска фасадной краской по штукатурке, по грунтовке (цвет светло-оливковый RAL 120 90 10) |
|  | - окраска фасадной краской по штукатурке, по грунтовке (цвет сливочный RAL 9001) |
|  | - кровля из металлочерепицы (цвет рубин RAL 3003) существующая |
|  | - корб из композитной фасадной плиты (цвет оранжевый RAL 2009) существующая |

[illegible]