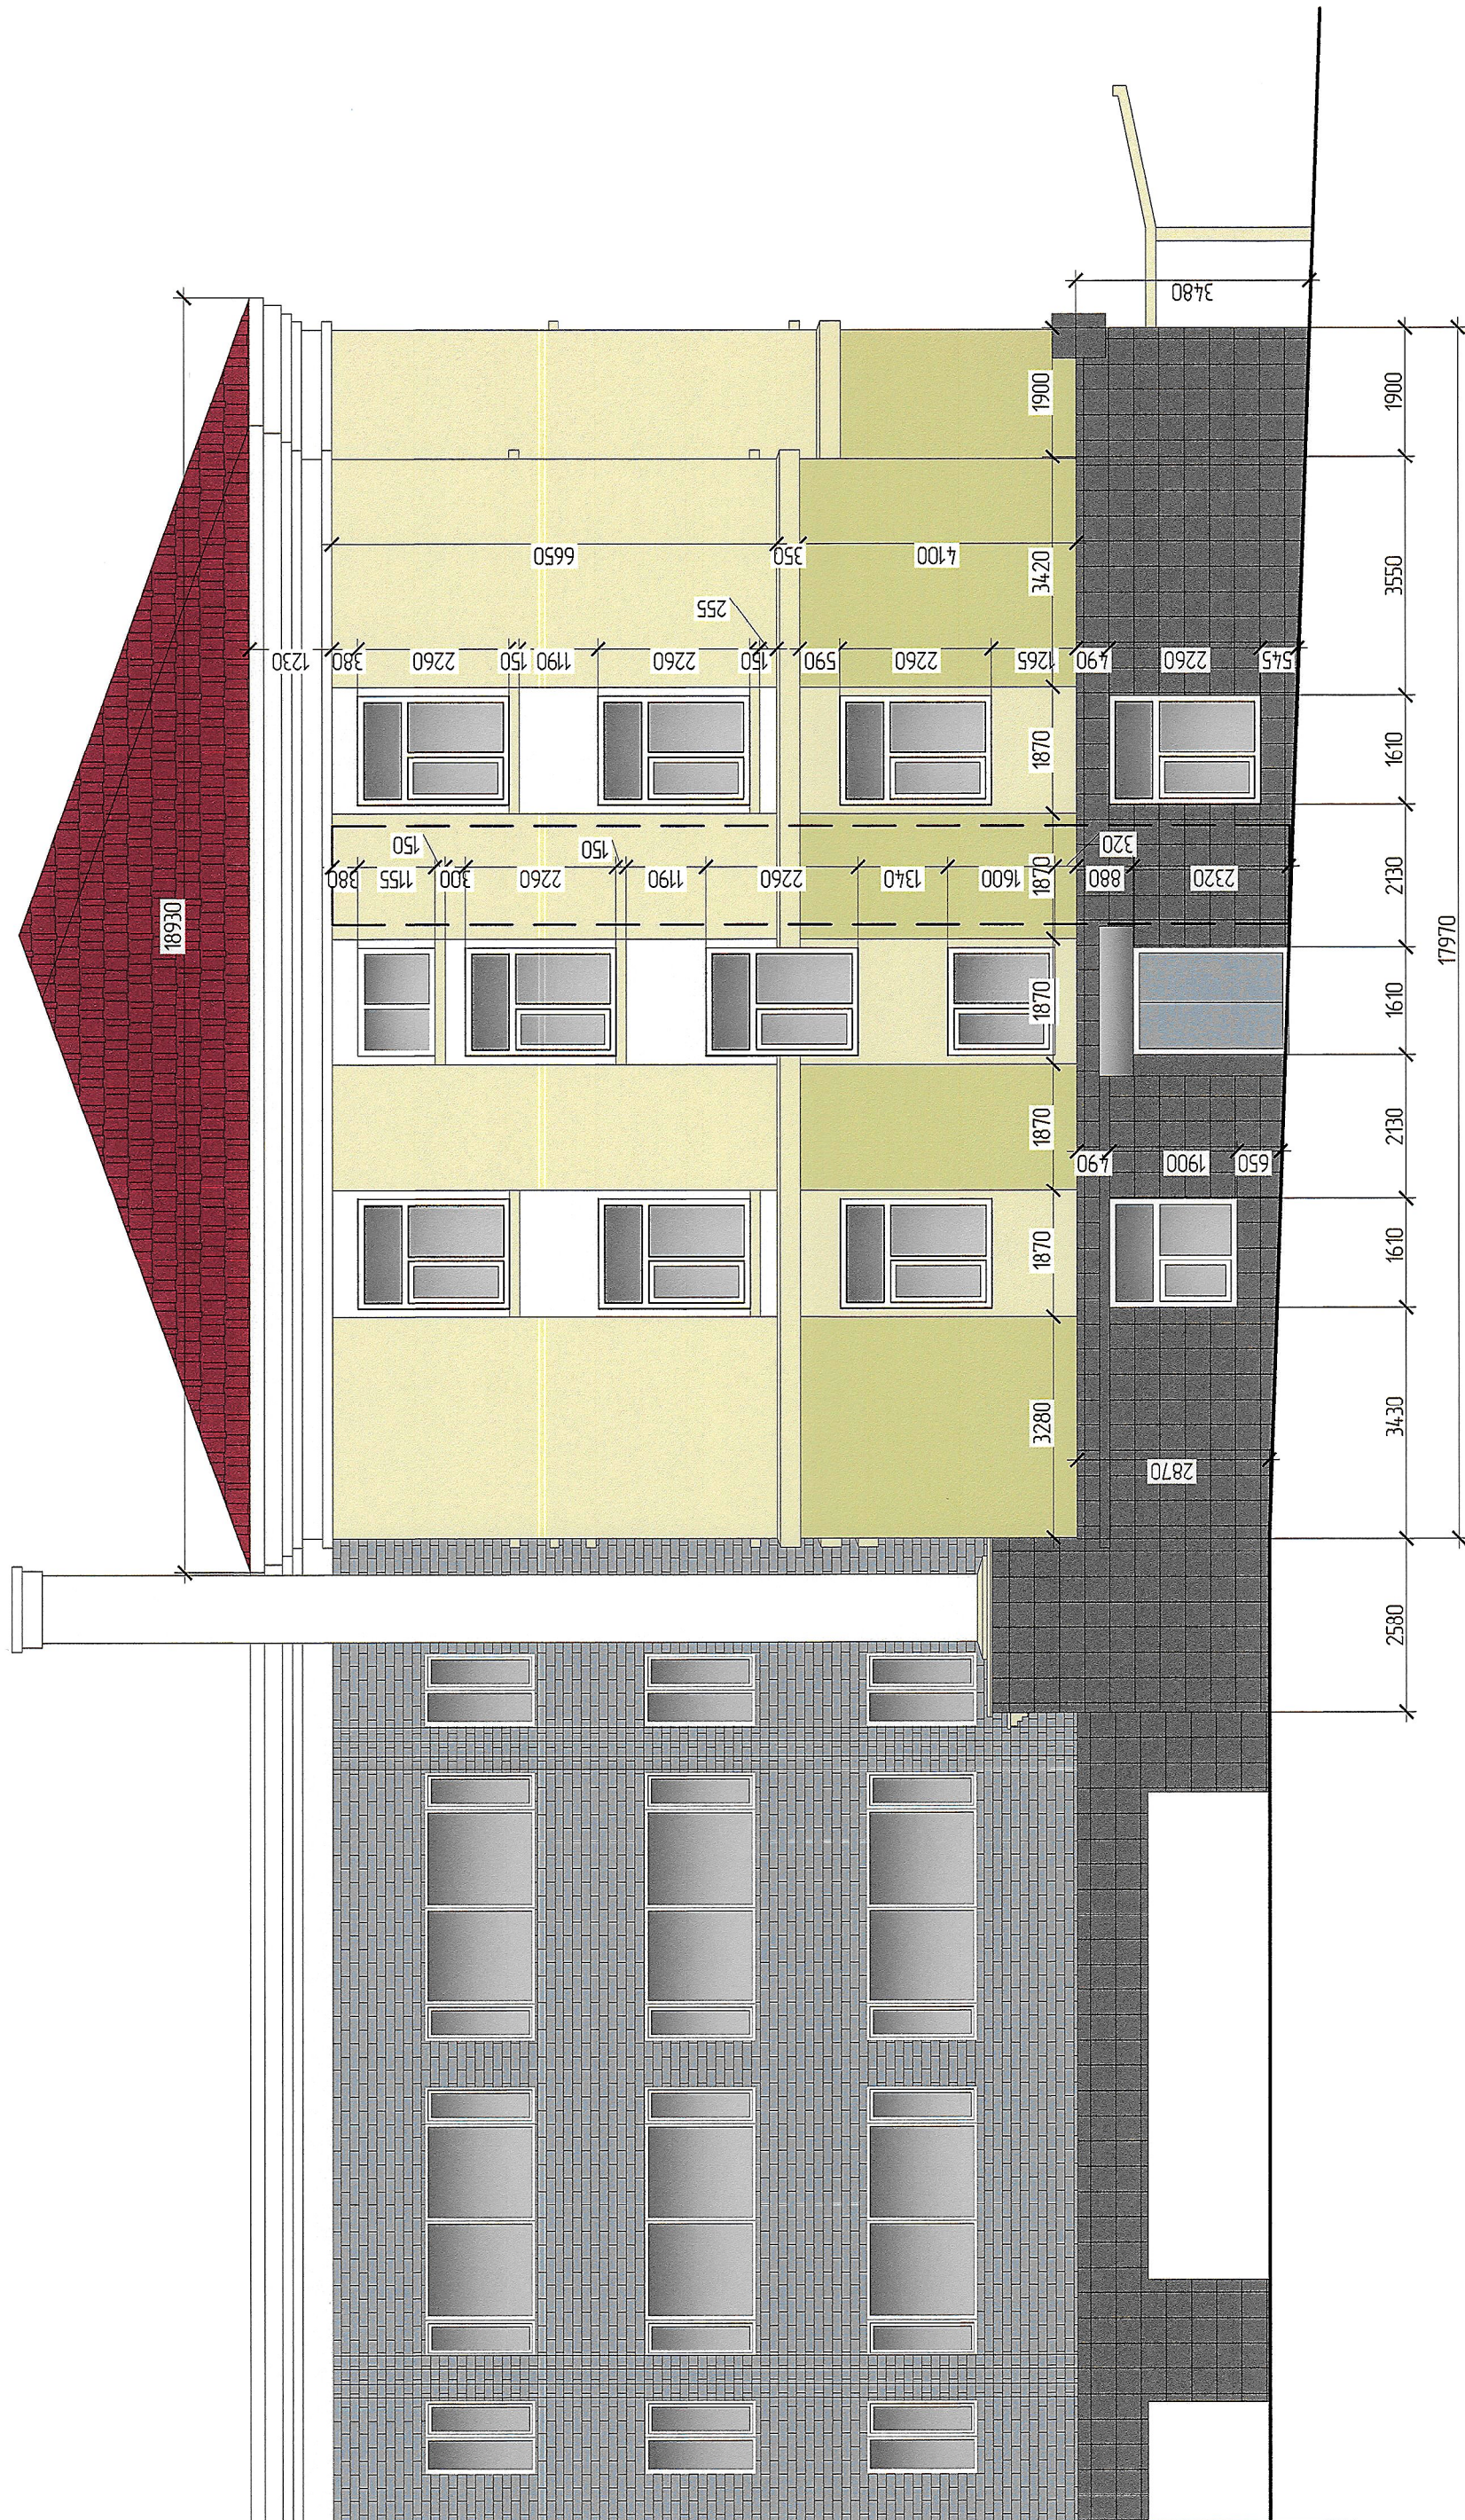


УСЛОВНЫЕ ОБОЗНАЧЕНИЯ

- облицовка гранитной плиткой, (колор темно-серый) существующая
- карб из композитной фасадной плиты, (колор темно-серый RAL7009) существующий
- окраска краской по металлу (колор светло-серый RAL7001)
- окраска фасадной краской по штукатурному русту (колор светло-серый RAL7001) существующая
- очистка стен из силикатного кирпича
- окраска фасадной краской по штукатурке, по штукатурке (колор ольхабый RAL120 90 20)
- окраска фасадной краской по штукатурке, по штукатурке (колор светло-ольхабый RAL 120 90 10)
- окраска фасадной краской по штукатурке, по штукатурке (колор сливочный RAL9001)
- кровля из металлочерепицы (колор рубин RAL3003) существующая
- карб из композитной фасадной плиты (колор оранжевый RAL2009) существующая

[illegible]