


Фасад со стороны поликлиники УВД

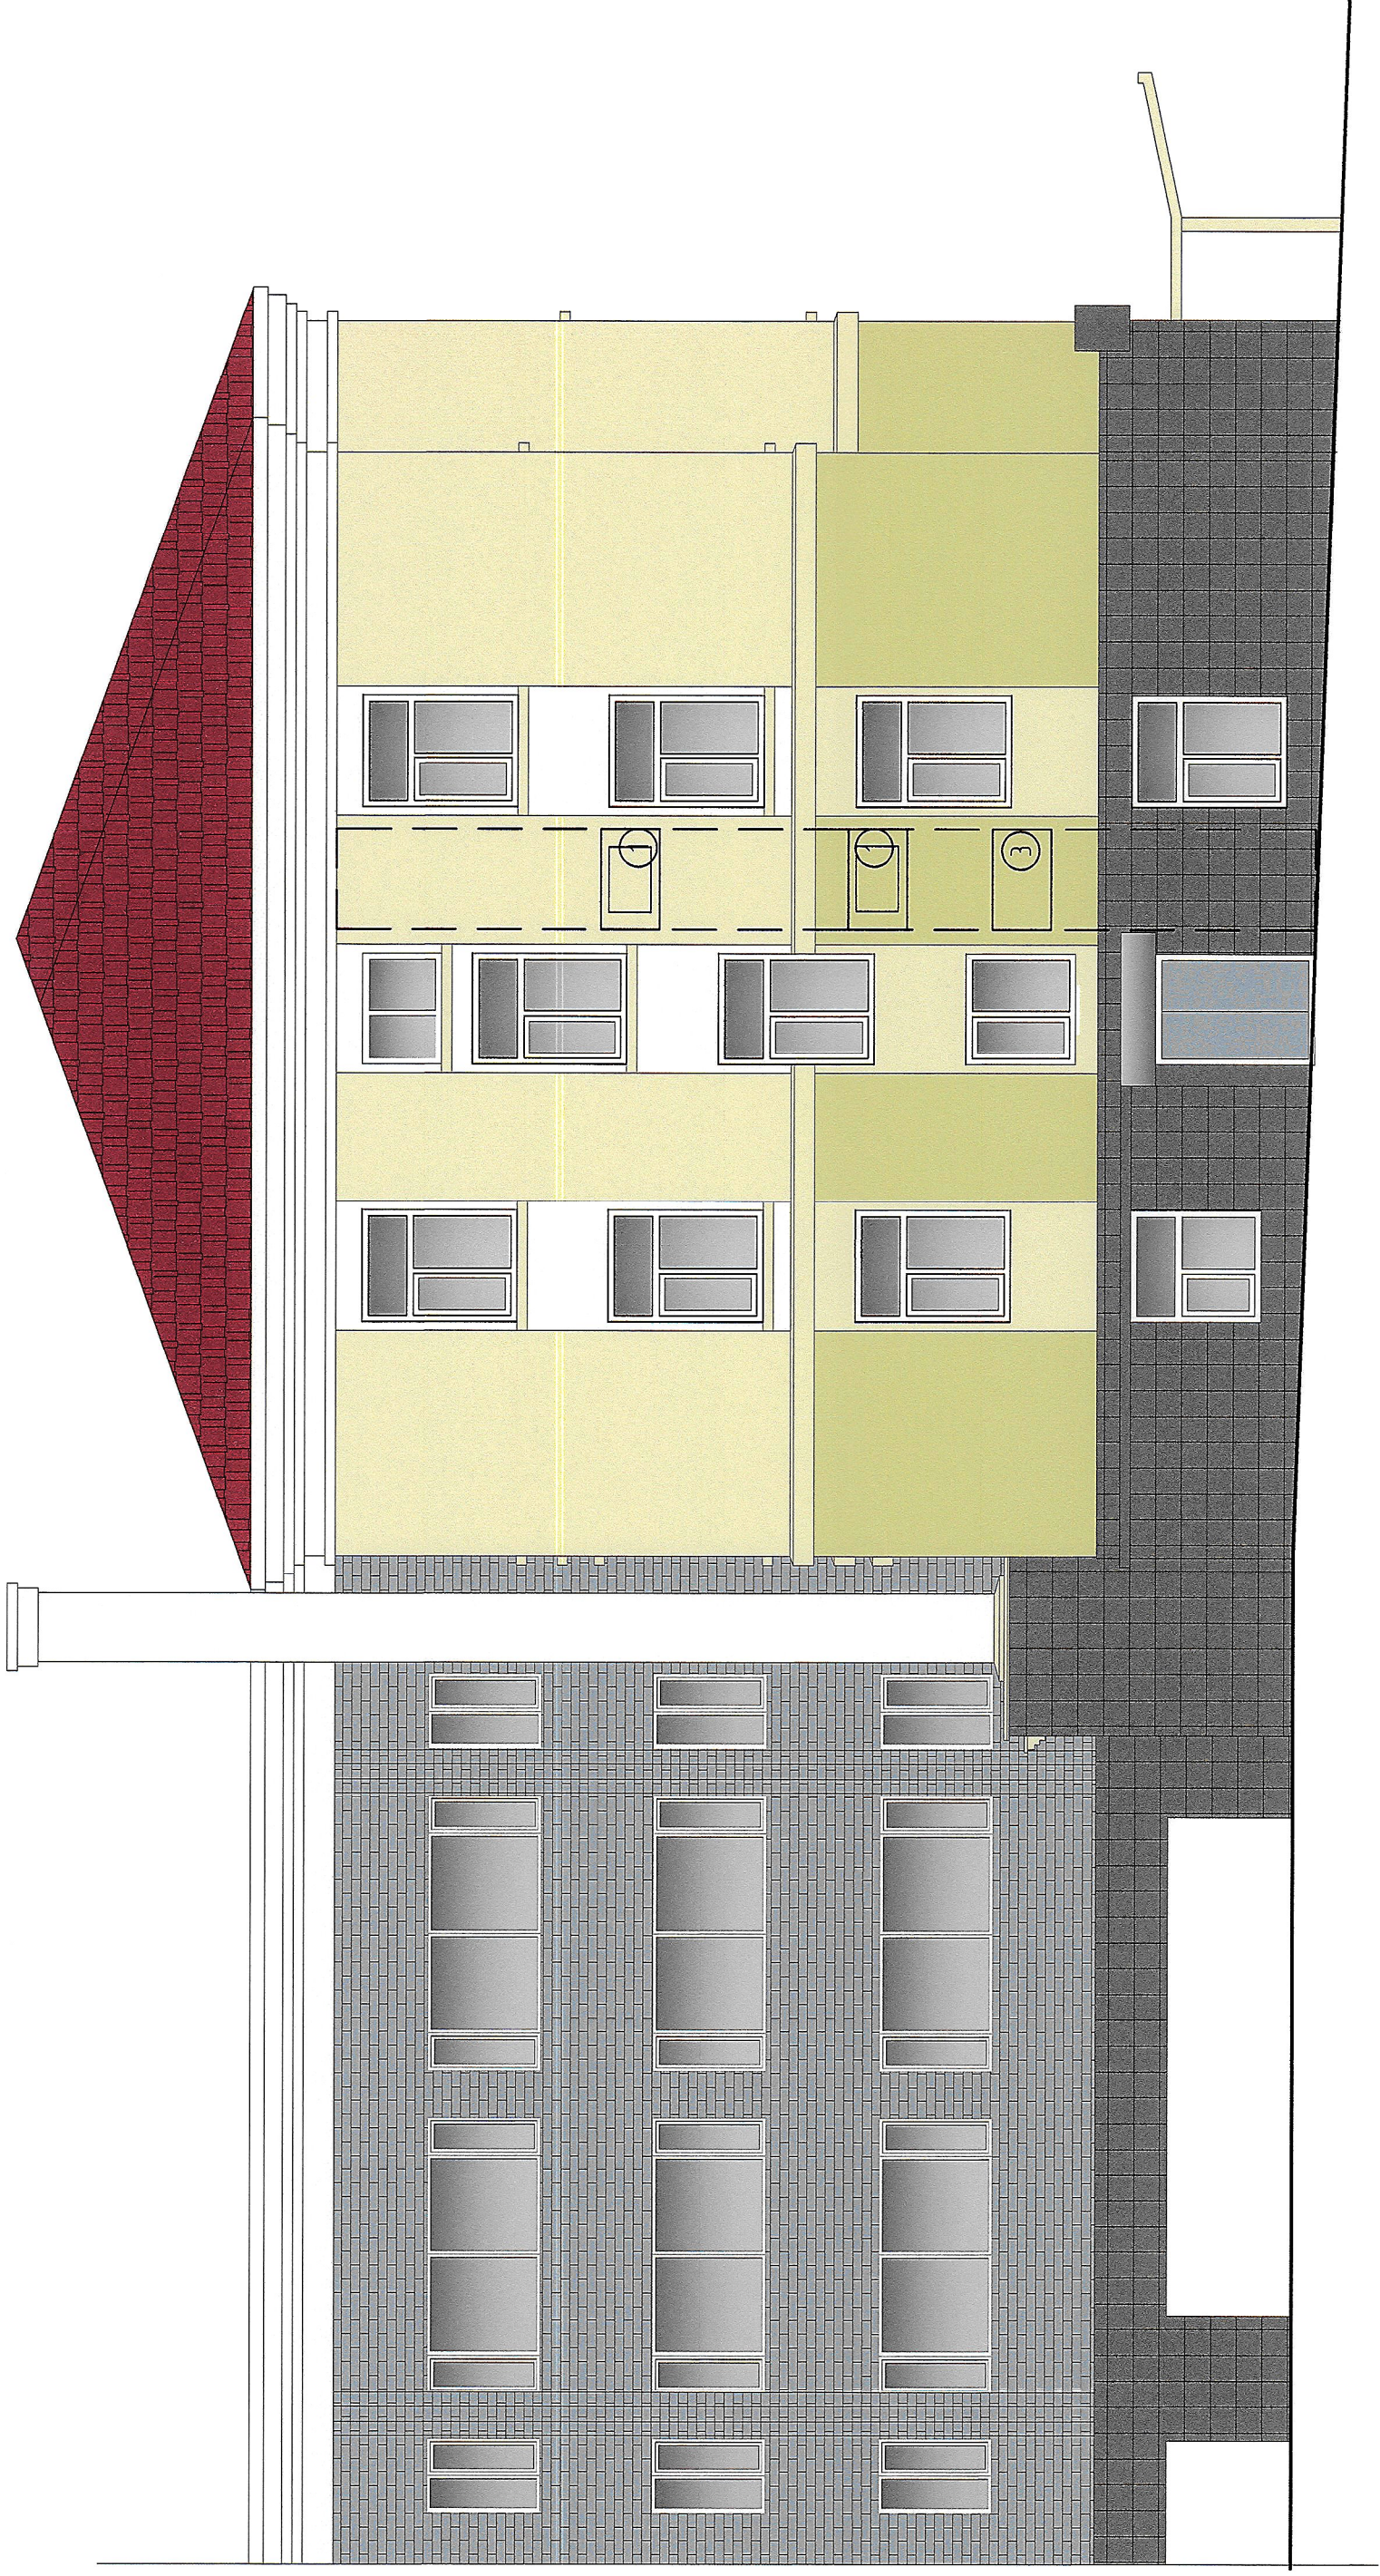

Условные обозначения:

- ① – перенос наружного и внутреннего блока (8 шт.)
- ② – перенос наружного блока (26 шт.)
- ③ – расположение не меняется (8 шт.)

1. Необходимость замены кондиционеров дополнительно согласовать с заказчиком.
2. Местоположение кондиционеров уточнить при производстве работ.

[illegible]