


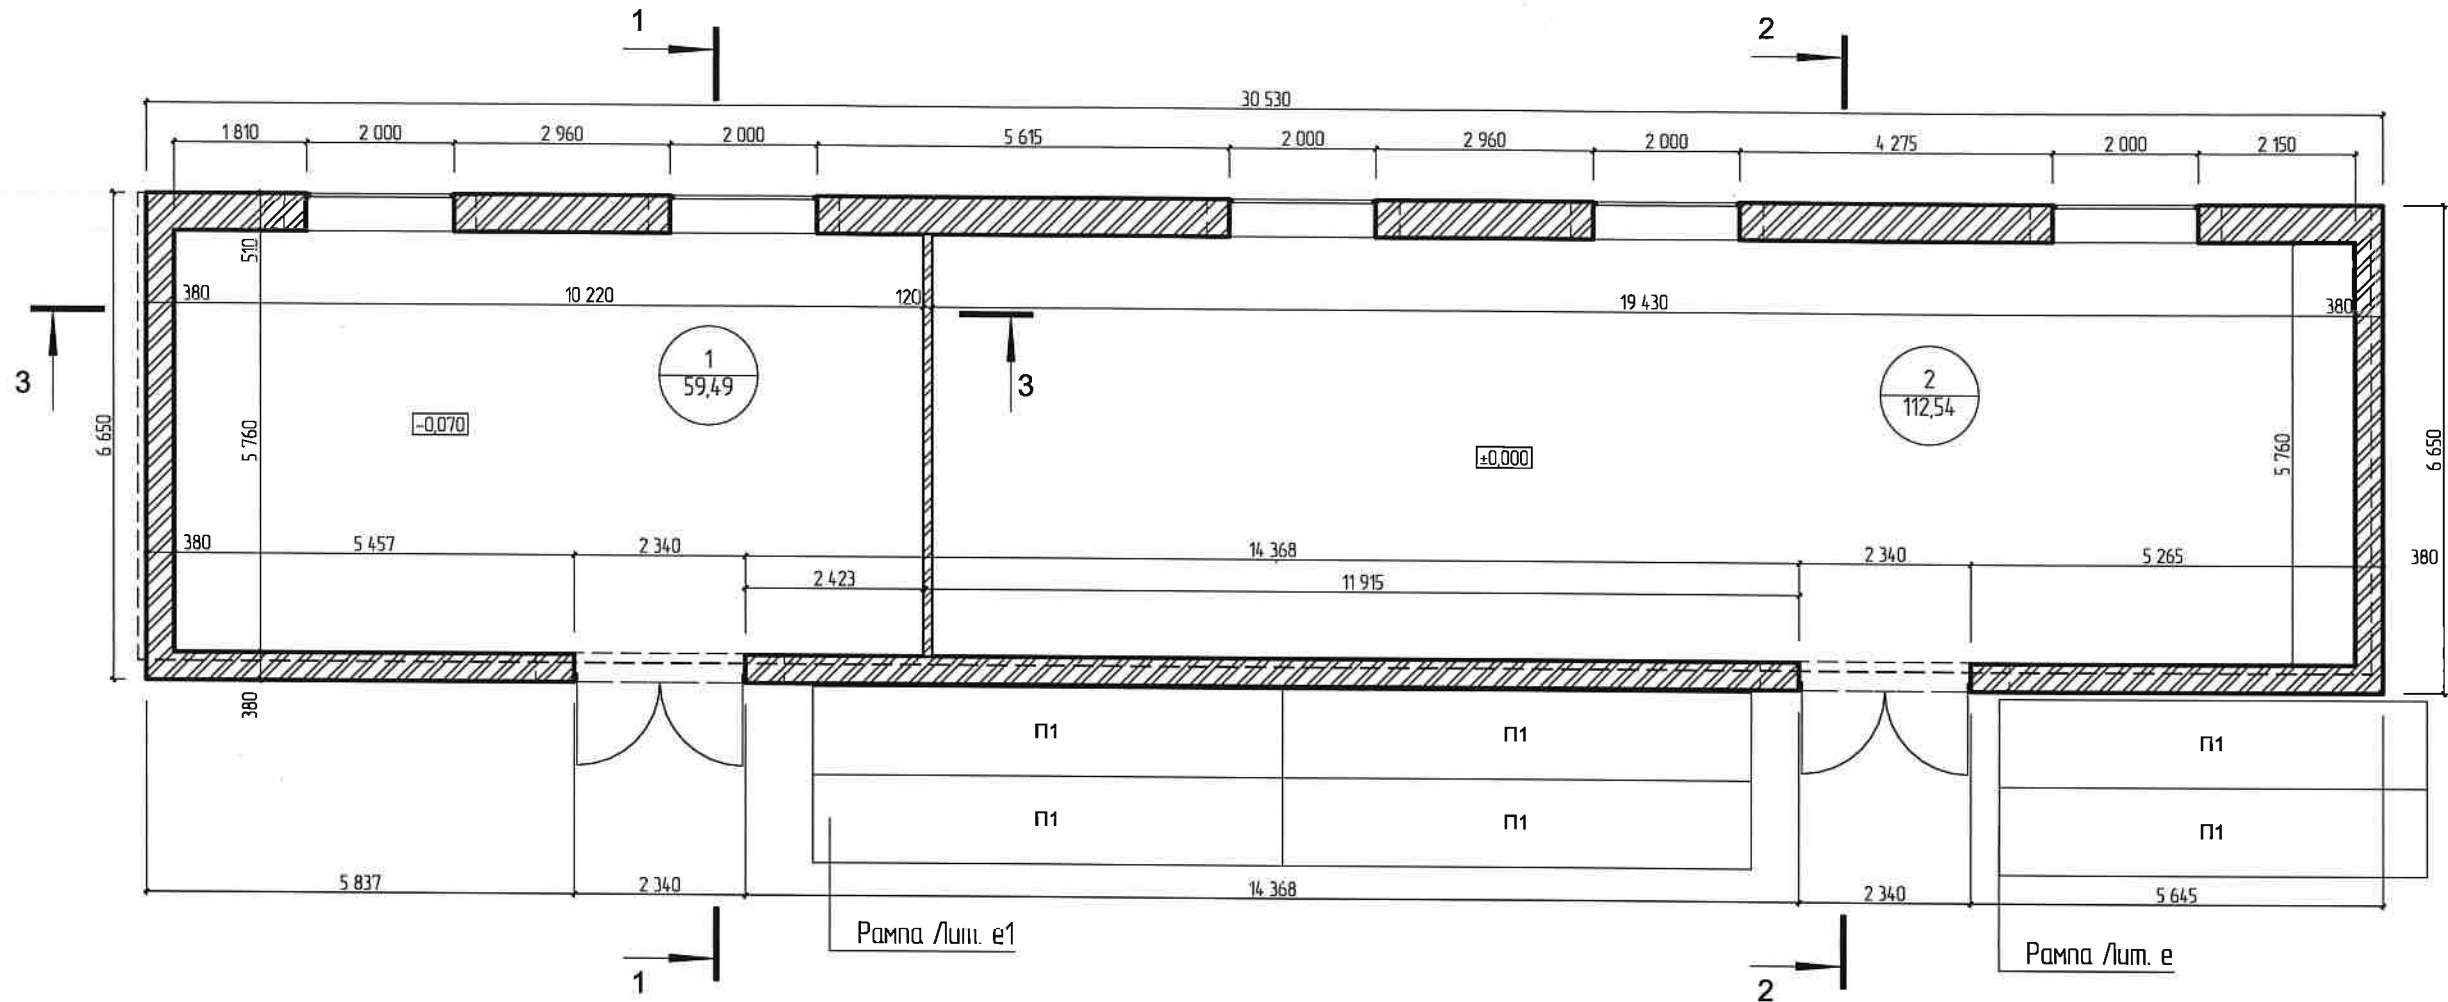


План здания Лит. Е, Е1



Экспликация помещений

№	Наименование	Площадь
1	Склад 1	59,49
2	Склад 2	112,54

Примечание:
1. Металлическая часть здания Лит Е1 условно не показана
2. Стены обработать щетками с мыльным раствором, затем покрыть клинкерным маслом или акриловым, паркетным аквалаком. Дать высохнуть в течение 3-5 дней. После высыхания, нанести акриловую эмульсию с антибактериальными свойствами или фасадный лак на 3 раза.

						5-15-0001-АС			
						Развитие производственной базы АО "Дальгипротранс" по пер. Промышленный, 1			
Изм.	Кол. уч.	Лист	№ док.	Подп.	Дата	Капитальный ремонт здания нежилого Лит. Е, Е1 (пер. Промышленный, д. 1)	Стадия	Лист	Листов
Разраб.		Плесовских			29.05.20		Р	5	8
Провер.		Алексеев			29.05.20				
Н. контр.		Бадяев			29.05.20				
						План здания нежилого Лит. Е, Е1	АО "Дальгипротранс"		

Согласовано	
Взам. инж. №	
Подп. и дата	
Инж. № подл.	