




Узел крепления перегородки к перекрытию

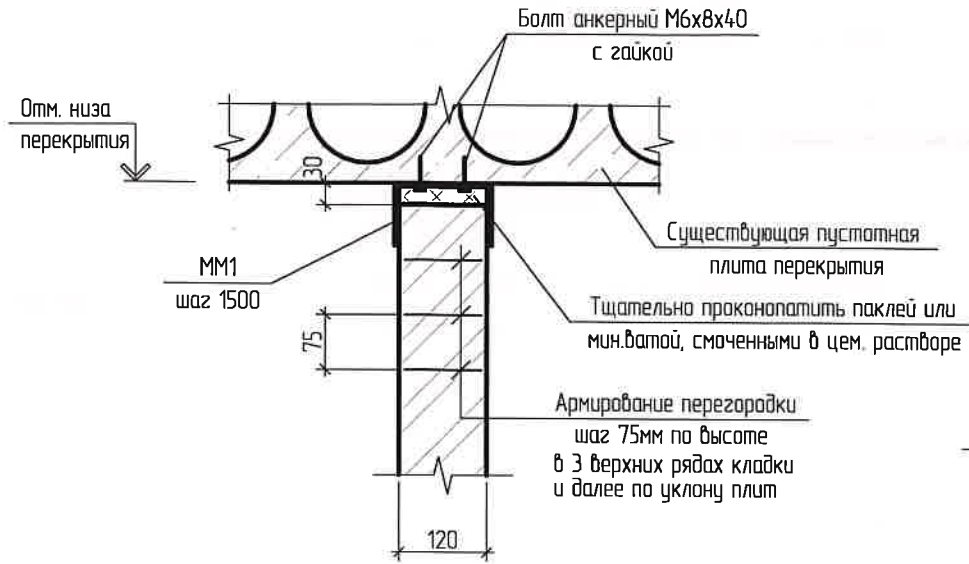


Узел крепления перезгородки к кирпичной стене

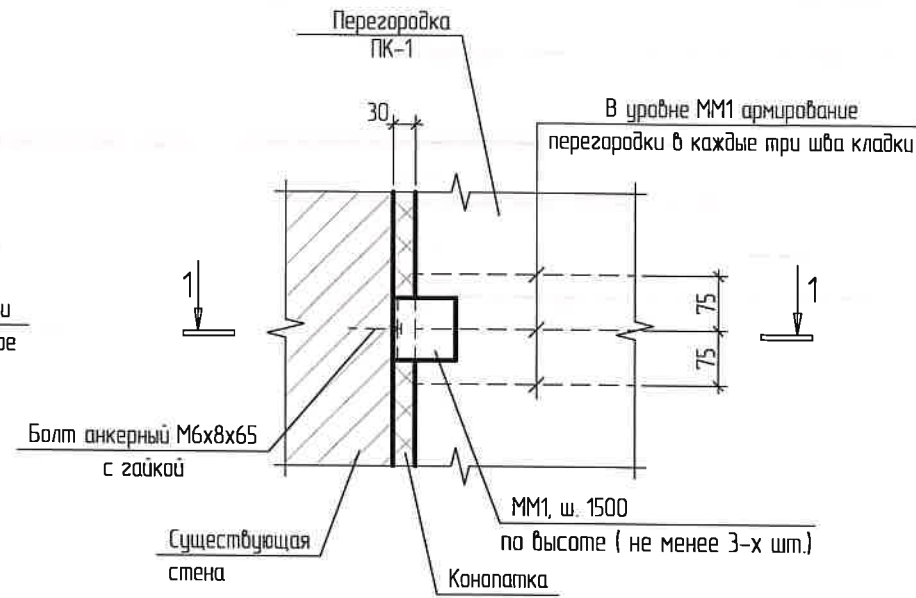


MM1

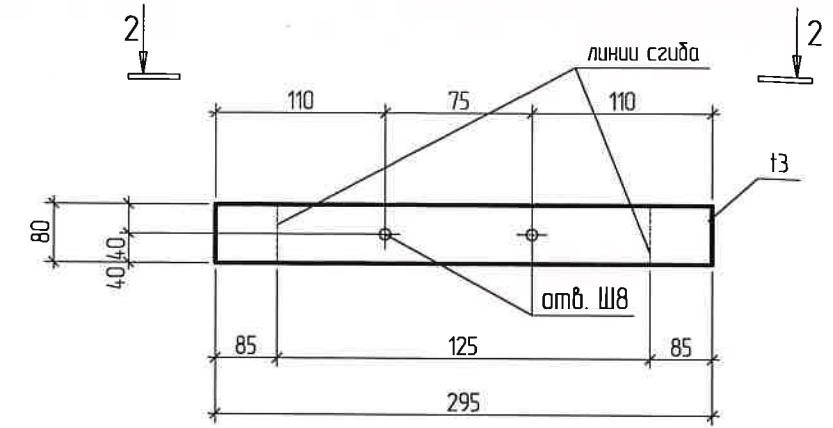


Деталь 1

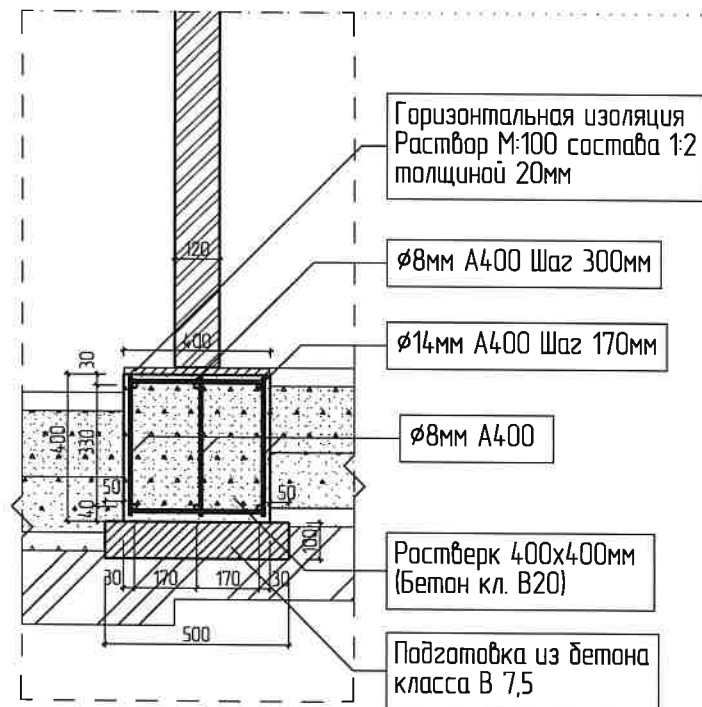

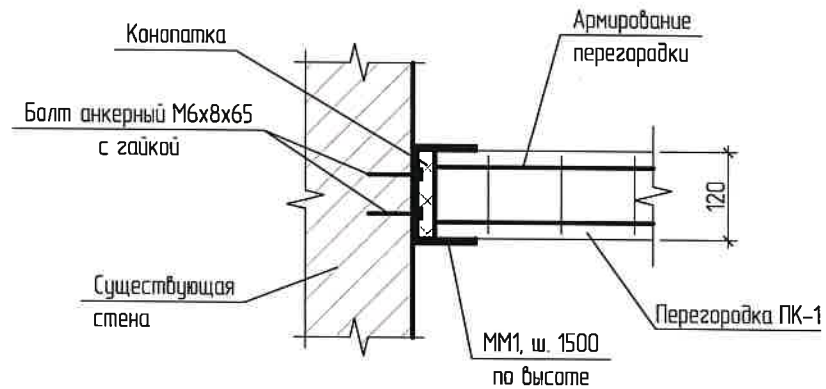


1-1

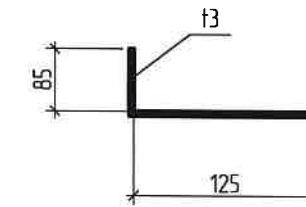

2-2



1. Проектируемые стены и перегородки выполнять из кирпича марки М100 на растворе марки М75. Кладку армировать сеткой из арматуры $\phi 4$ Вр-I с ячейкой 50х50мм через 5 рядов кладки по высоте, а под перекрытием в 3-х верхних рядах. Спецификацию элементов армирования перегородок смотреть листы 12,13.
2. Детали крепления перегородок ММ1 (учтены в ведомости объемов работ) крепить к существующему перекрытию с помощью анкерных болтов М6х8х40 (каталог "Анкер-ДВ"). К существующим стенам и колоннам анкерными болтами М6х8х65.
3. Соединения арматурных стержней сварные по ГОСТ 14098-2014-K1-Km.

						5-15-0001-AC			
						Развитие производственной базы АО "Дальгипротранс" по пер. Промышленный, 1			
Изм.	Кол. уч.	Лист	№ док.	Подп.	Дата				
Разраб.		Плесовских			29.05.20	Капитальный ремонт здания нежилого лит. Е, Е1 (пер. Промышленный, д. 1)	Стадия	Лист	Листов
Провер.		Алексеев			29.05.20		Р	8	8
Н. контр.		Бадяев			29.05.20				
						Перегорodka ПК-1	АО "Дальгипротранс"		