


Обмерный чертеж

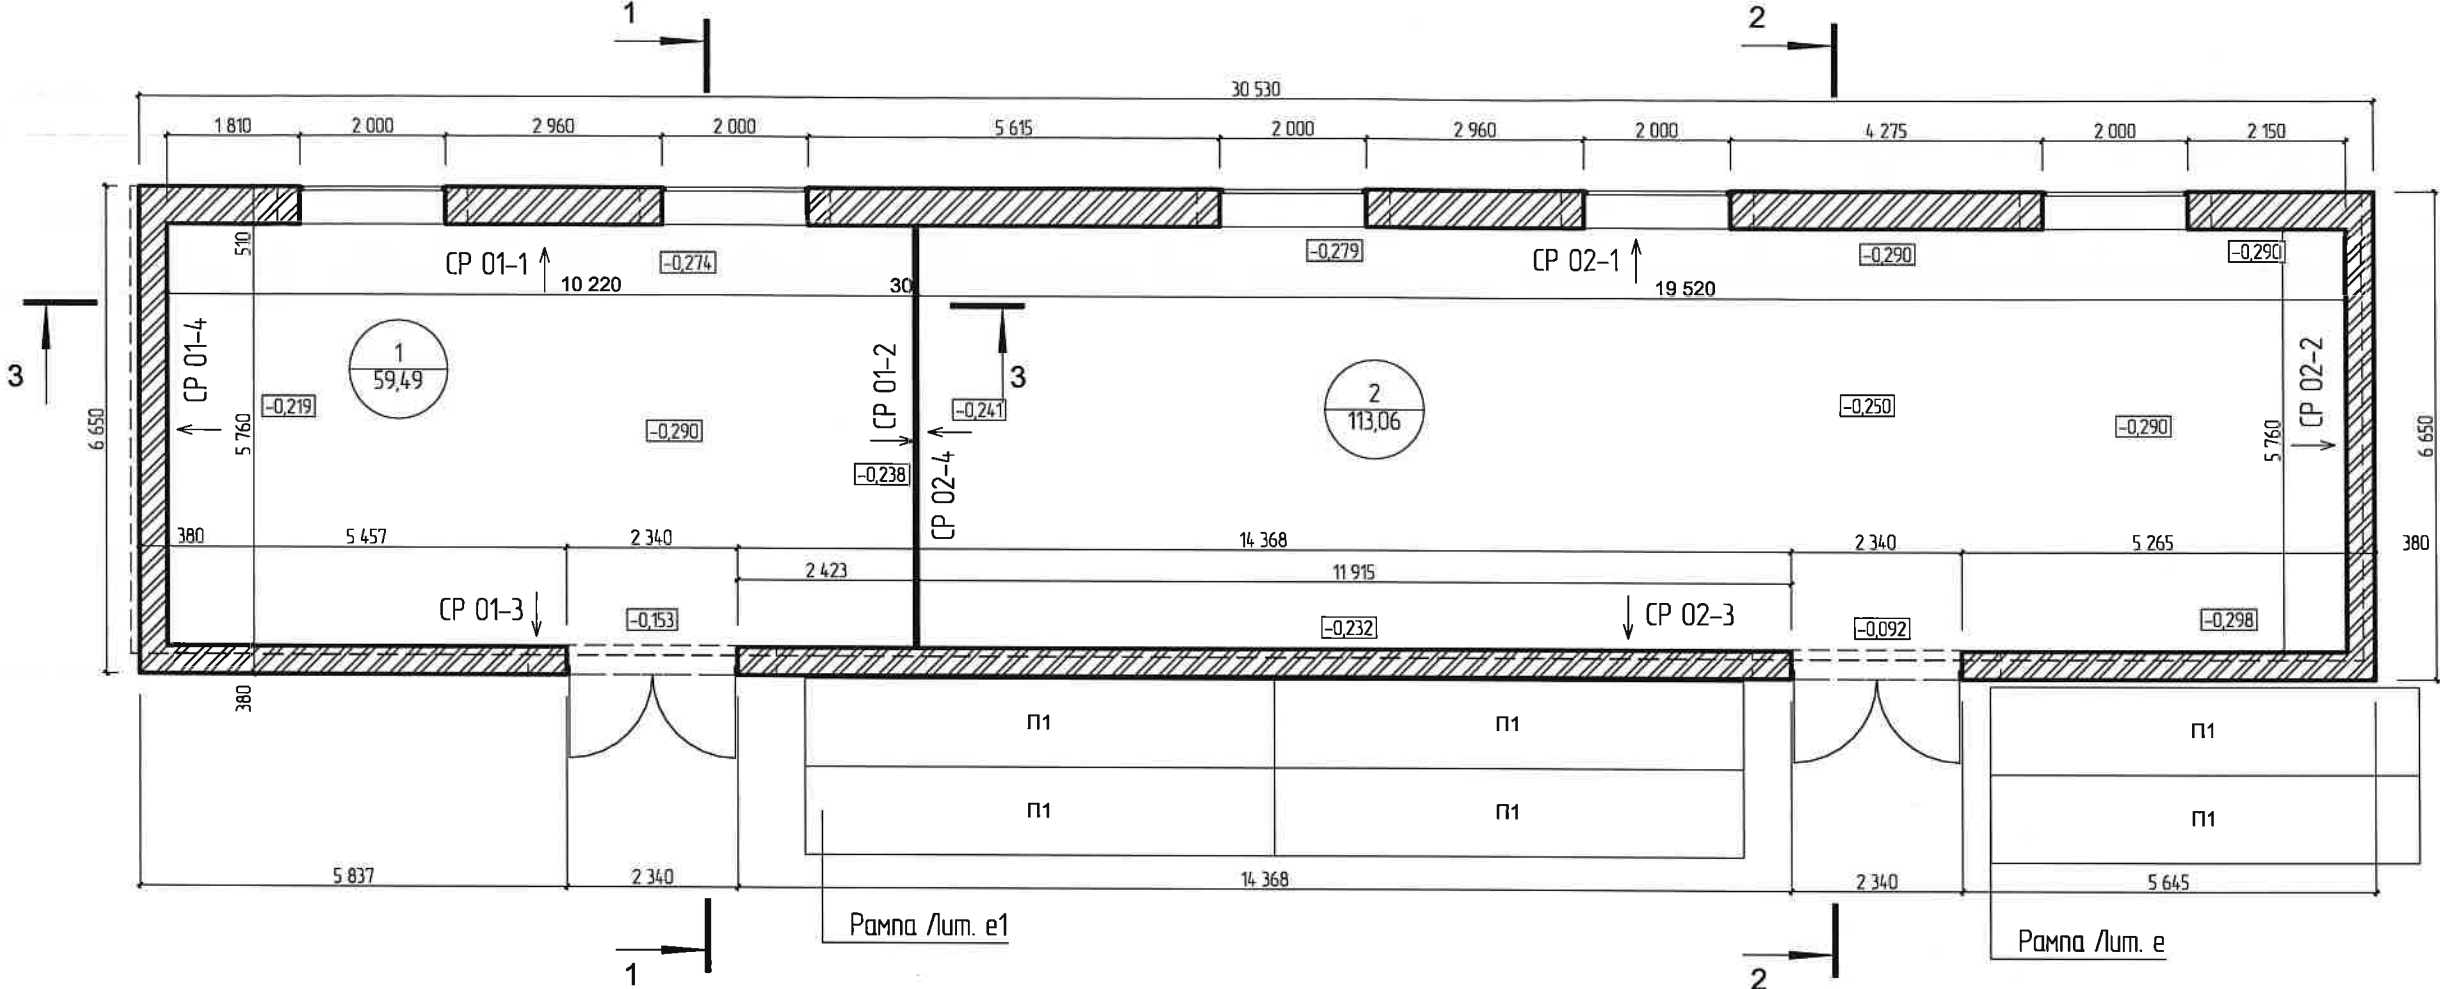




Примечание:
1. Металлическая часть здания Л/м Е1 условно не показана.

Условные обозначения:

CP-01-1 Индивидуальная развертка стен - 01 помещение - развертка 1

Экспликация помещений

№	Наименование	Площадь
1	Склад 1	59,49
2	Склад 2	113,06

						5-15-0001-АС			
						Развитие производственной базы АО "Дальгипротранс" по пер. Промышленный, 1			
Изм.	Кол. уч.	Лист	№ док.	Подп.	Дата	Капитальный ремонт здания нежилого Л/м. Е, Е1 (пер. Промышленный, д. 1)	Стадия	Лист	Листов
Разраб.		Плесовских			29.05.20		Р	2	8
Провер.		Алексеев			29.05.20				
Н. контр.		Бадяев			29.05.20				
						Обмерный чертеж	АО "Дальгипротранс"		