



Главный фасад

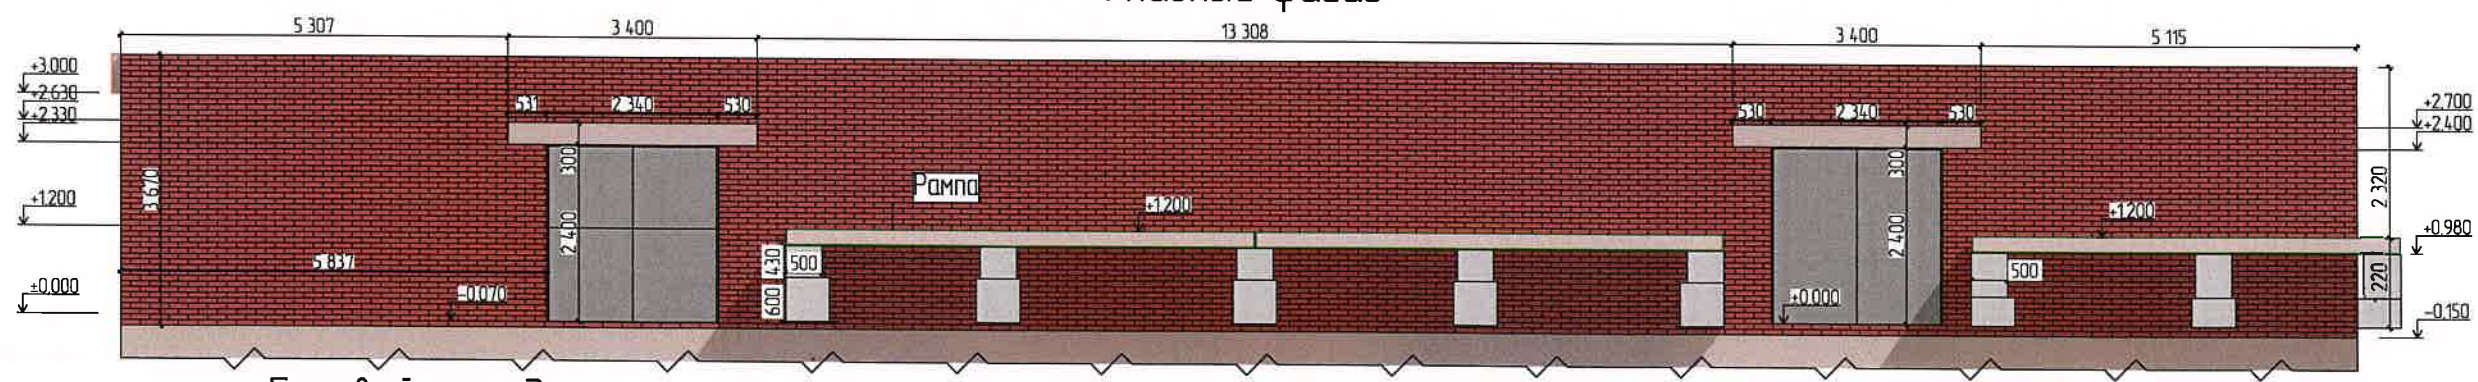

Боковой фасад

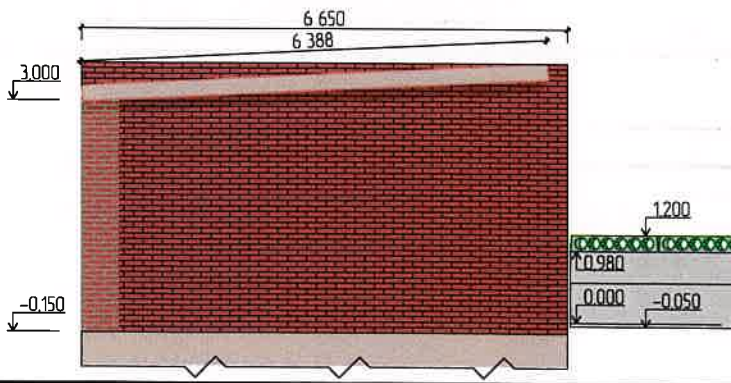

Примечание:
1. На чертеже фасадов металлическая часть склада Лит Е1 условно не показана.
2. Кровельная часть здания Лит Е1 условно не показана.

						5-15-0001-АС		
						Развитие производственной базы АО "Дальгипротранс" по пер. Промышленный, 1		
Изм.	Кол. уч.	Лист	№ док.	Подп.	Дата	Капитальный ремонт здания нежилого Лит. Е, Е1 (пер. Промышленный, д. 1)	Стация	Лист
Разраб.		Плесовских			29.05.20		Р	4
Провер.		Алексеев			29.05.20			8
Н. контр.		Бадяев			29.05.20			
Обмерный чертеж. Фасады, Развертки стен							АО "Дальгипротранс"	

Согласовано	
Взам. инв. №	
Подп. и дата	
Инв. № подл.	