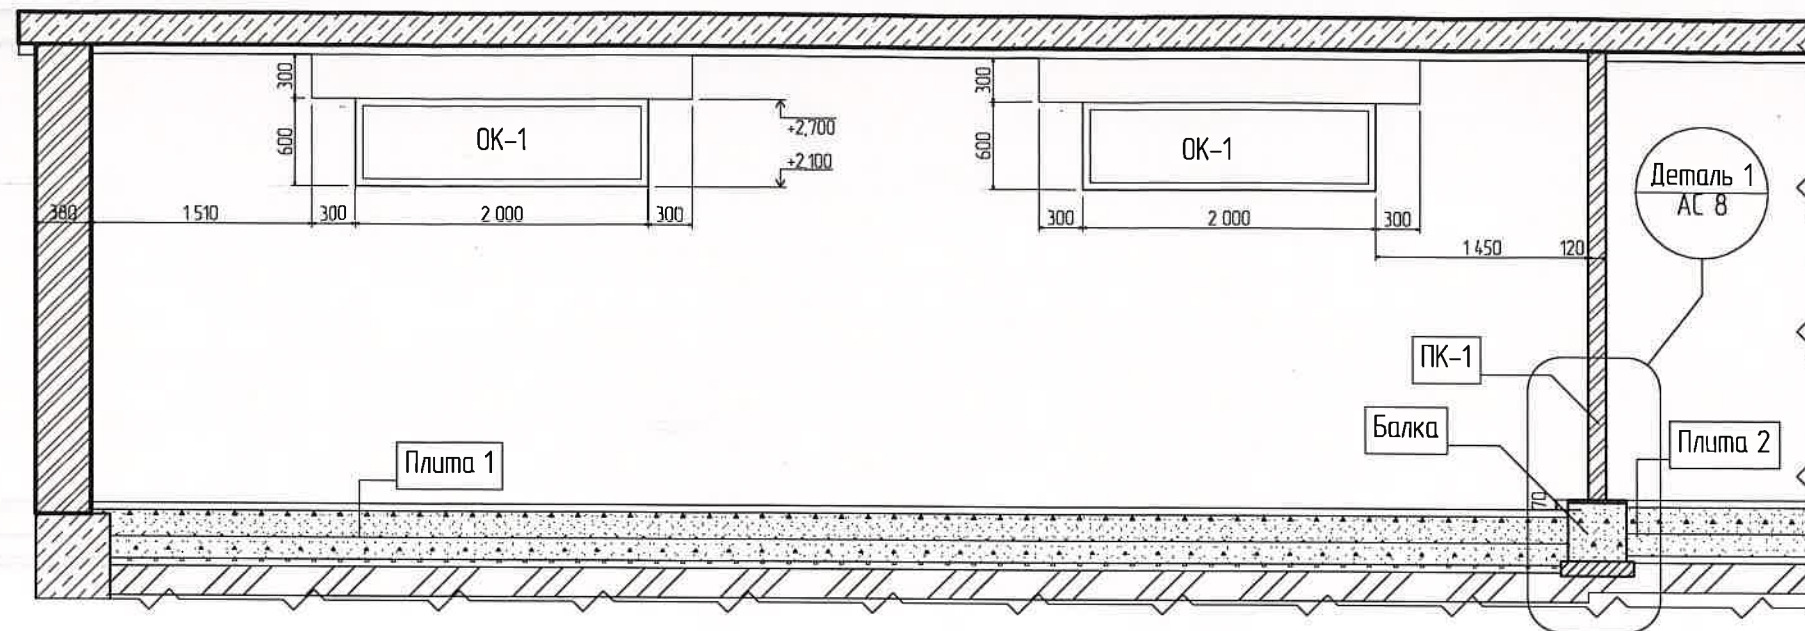



3-3


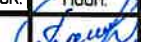



Экспликация полов

Номера помещений	Тип пола	Схема пола	Состав пола	Площадь пола м2
12	1.1		1. Покровный слой – мелкозернистый бетон кл. В25, толщиной 30мм с полиуретановой пропиткой для обеспыливания бетонных полов Элакор-ПУ Грунт-2К/50 2. Основание – армированный бетон класса В25, армированного в 2 уровнях сеткой из арматуры А400 с шагом 200х200мм, d=10мм по ГОСТ 23279-2012, толщиной 180мм. 3. Подготовка из щебня крупностью 20-40мм, толщиной до 150мм. 4. Гидроизоляция – 1 слой диффузионной мембраны ISOBOX-W1 (или аналог). 5. Выравнивающая стяжка из песка средней крупности толщиной до 50мм. 6. Грунт основания	172,55

Деталь температурно-усадочного шва жесткого подстилающего слоя пола

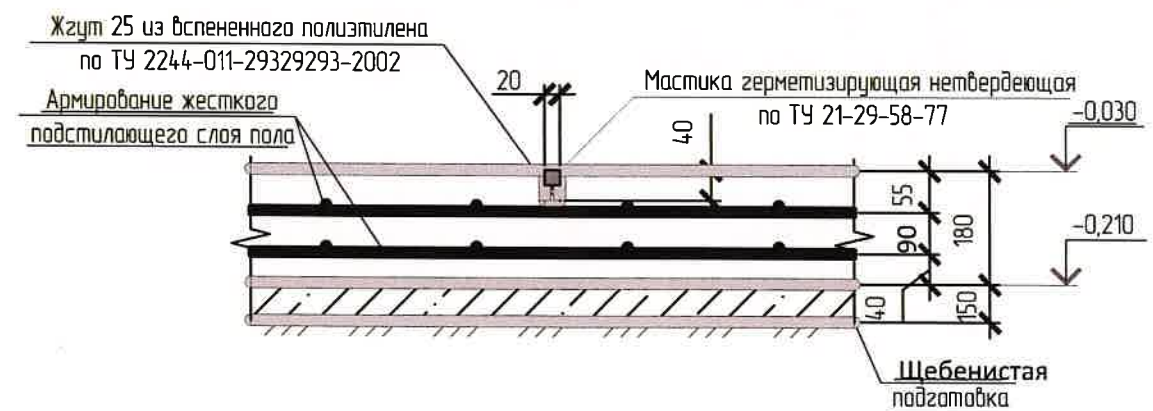

						5-15-0001-АС			
						Развитие производственной базы АО "Дальгипротранс" по пер. Промышленный, 1			
Изм.	Кол. уч.	Лист	№ док.	Подп.	Дата	Капитальный ремонт здания нежилого /лит. Е, Е1 (пер. Промышленный, д. 1)	Стация	Лист	Листов
Разраб.		Плесавских			29.05.20		Р	7	8
Провер.		Алексеев			29.05.20				
Н. контр.		Бадяев			29.05.20				
						Разрез 3-3, Экспликация полов	АО "Дальгипротранс"		