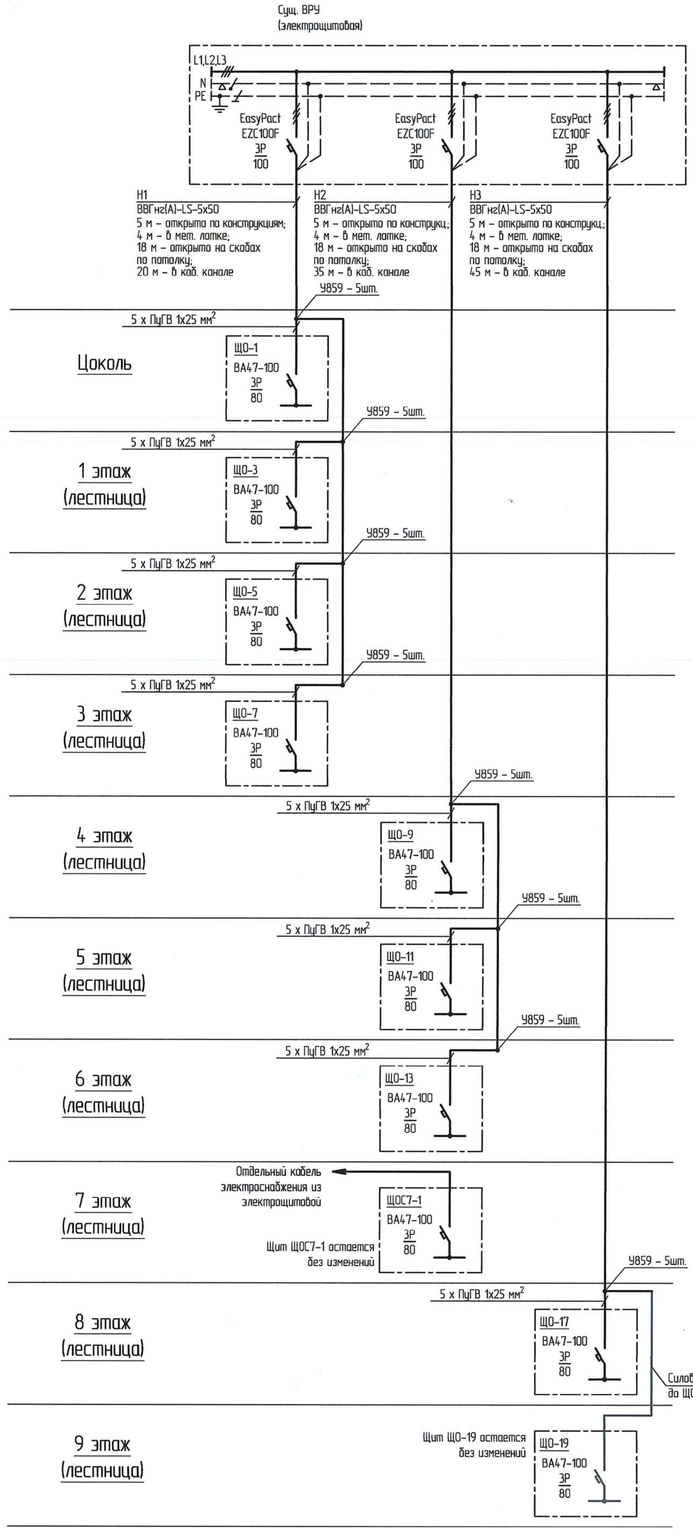

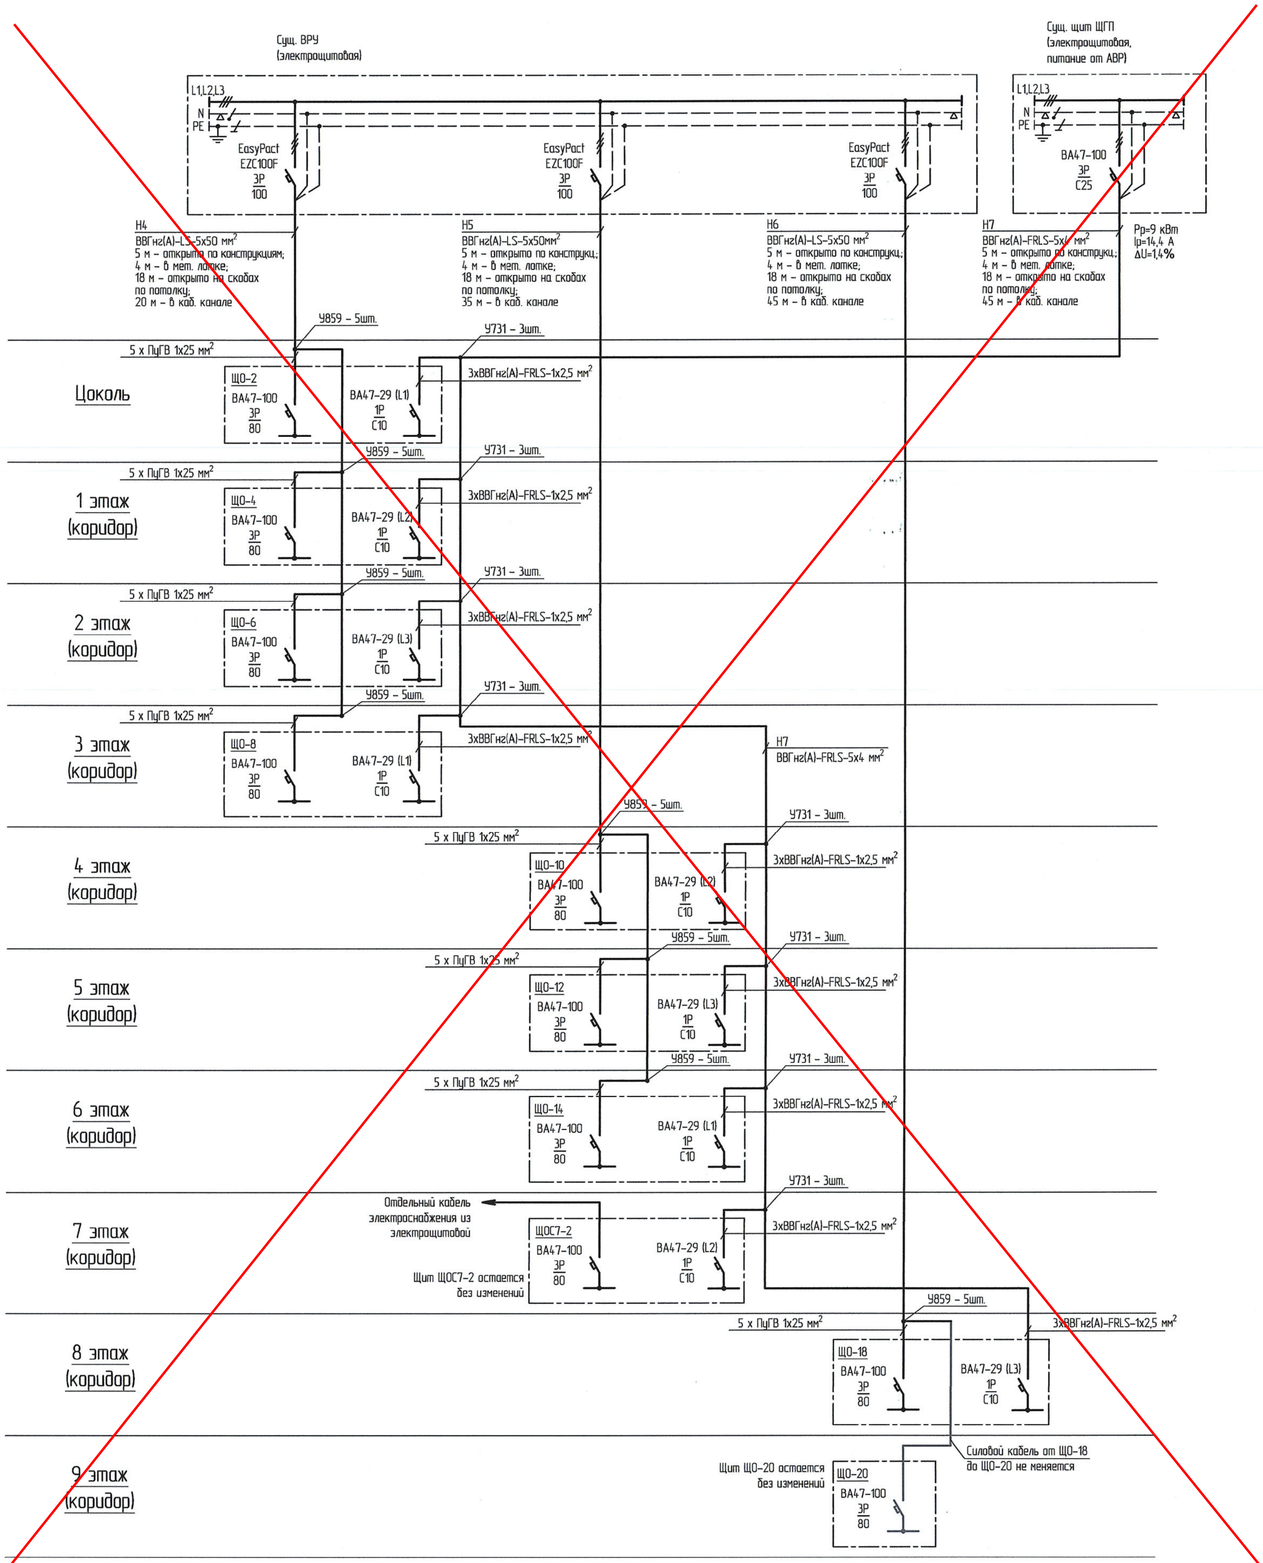

Изм.	Колуч.	Лист	№док.	Подп.	Дата
Разраб.		Филинова			11.0623
Провер.		Левченко			11.0623
Авт. разр.		Филинова			11.0623
Гл. спец.		Смирнов			11.0623
Н. контр.		Сергобской			11.0623
Нач. отд.		Куковицкий			11.0623

4-04-6616-ЭМ

Ремонт административно-производственных зданий АО "Дальгипротранс" по ул.Шеронова, 56 и 56А

Реконструкция позиционных электрощитов АПЗ по ул. Шеронова, 56 и 56А. Электроснабжение

Стадия	Лист	Листов
Р	2	

Схема однолинейная питающей сети

АО "Дальгипротранс"

Взам. инв. №

Подп. и дата

Инв. № подл.