






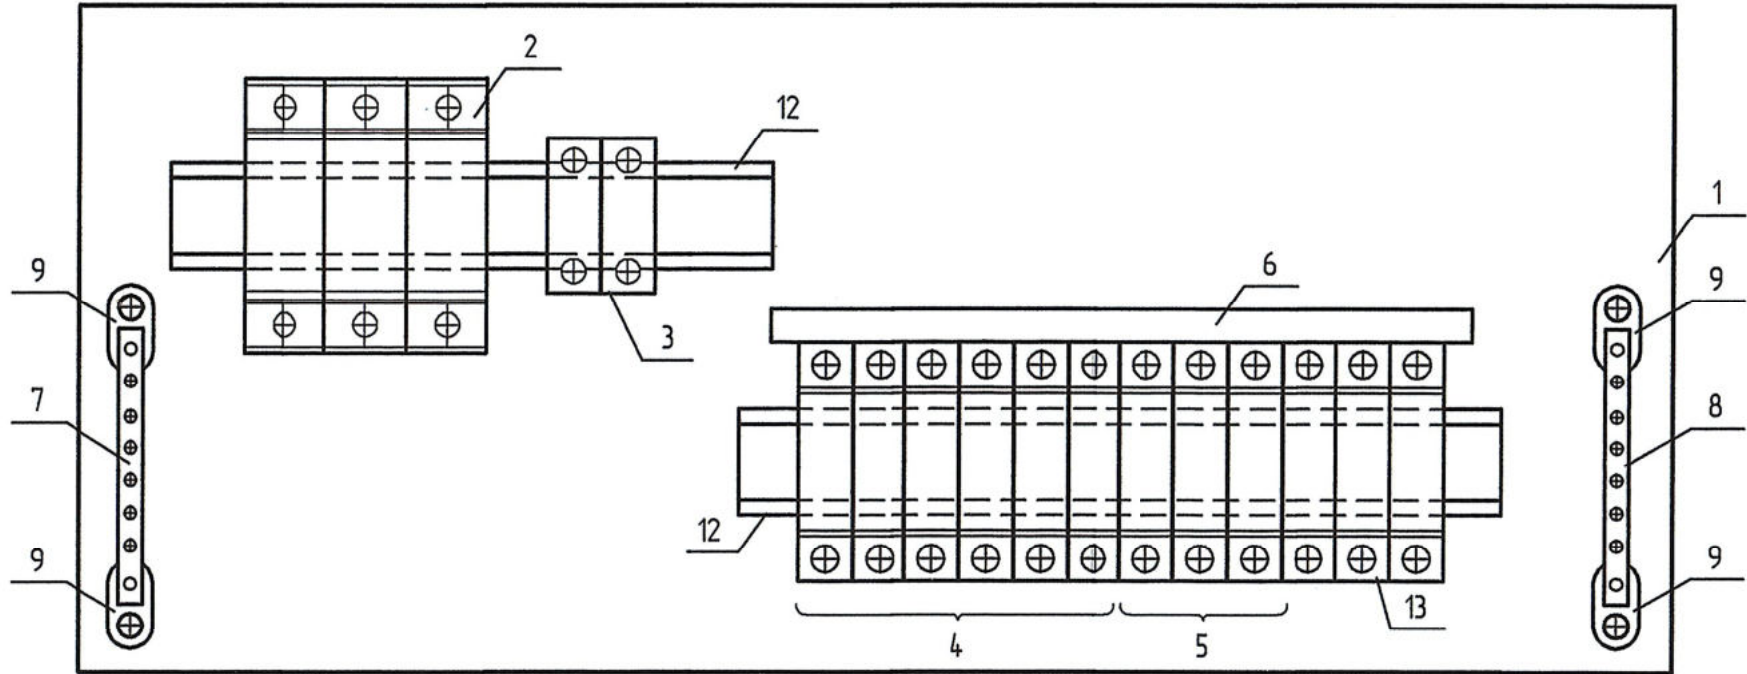

\* Кабель проектируемый медный от ВРУ до щитов.  
\*\* Кабель существующий алюминиевый от ВРУ до щитов (кабель остается действующим до окончания монтажа нового кабеля).  
Глубина существующего щита - 150 мм.  
Расположение элементов на монтажной панели может быть изменено, без изменения размеров самой панели.

Поз.	Обозначение	Наименование	Кол.	Масса, ед, кг	Примечание
1		Монтажная панель 530х220 мм	1		
2		Автоматический выключатель ВА47-100 ЗР 80А хар. С	1		
3		Клеммы вводные силовые КВС 6-50 мм <sup>2</sup>	2		
4		Автоматический выключатель ВА47-29 1P 16А хар. С	6		
5		Автоматический выключатель ВА47-29 1P 25А хар. С	3		
6		Шина соединительная PIN ЗР 63А шаг 18мм	1		
7		Шина нулевая защитная (РЕ) 8х12 10/2	1		
8		Шина нулевая рабочая (N) 8х12 10/2	1		
9		Угловой изолятор для нулевой шины	4		
10		Провод медный ПуГВ 1х10 мм <sup>2</sup>	2,5		м
11		Провод медный ПуГВ 1х2,5 мм <sup>2</sup>	1,5		м
12		DIN-рейка оцинкованная 200 мм	2		
13		Автоматический выключатель ВА47-29 ЗР 63А хар. С	1		



						4-04-6616-3М			
						Ремонт административно-производственных зданий АО "Дальгипротранс" по ул.Шереметьевская 56 и 56А			
Изм.	Кол.уч.	Лист	№ док.	Подп.	Дата	Реконструкция поэтажных электроустановок АПЗ по ул. Шереметьевская, 56 и 56А. Электроснабжение	Страница	Лист	Листов
Разраб.		Филинова			14.06.23		Р	3	
Провер.		Лебченко			14.06.23				
Авт. разд.		Филинова			14.06.23				
Гл. спец.		Смирнов			14.06.23				
Н. контр.		Серповской			14.06.23				
Нач. отд.		Кукобидицкий			14.06.23	Реконструкция щита ЩО-1. Схема электрическая принципиальная	АО "Дальгипротранс"		