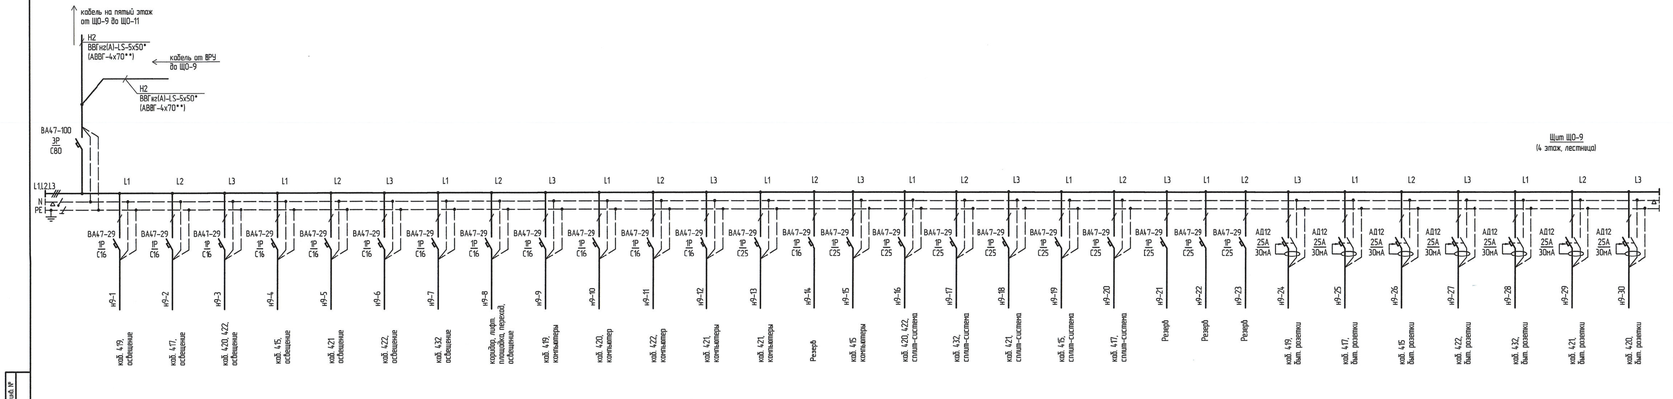

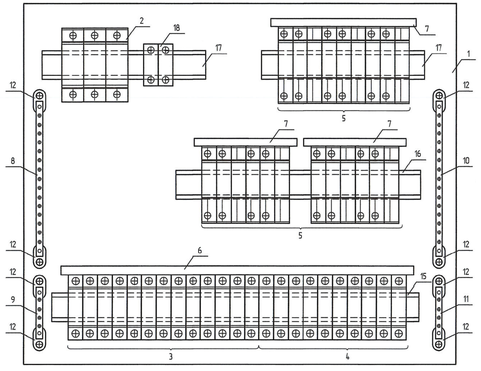

* Кабель проектируемый медный от ВРУ до щитов.
** Кабель существующий алюминиевый от ВРУ до щитов (кабель остается действующим до окончания монтажа нового кабеля).
Глубина существующего щита – 150 мм.
Расположение элементов на монтажной панели может быть изменено, без изменения размеров самой панели.

Поз.	Обозначение	Наименование	Кол.	Масса, ед, кг	Примечание
1		Монтажная панель 530х440 мм	1		
2		Автоматический выключатель ВА47-100 3Р 80А хар. С	1		
3		Автоматический выключатель ВА47-29 1Р 16А хар. С	13		
4		Автоматический выключатель ВА47-29 1Р 25А хар. С	10		
5		Автомат дифференциальный АД12 2Р 25А 30мА	7		
6		Шина соединительная PIN 3P 63A шаг 18мм	1		
7		Шина соединительная PIN 2P 63A для АД12	3		
8		Шина нулевая защитная (PE) 8х12 24/2	1		
9		Шина нулевая защитная (PE) 8х12 6/2	1		
10		Шина нулевая рабочая (N) 8х12 24/2	1		
11		Шина нулевая рабочая (N) 8х12 6/2	1		
12		Угловой изолятор для нулевой шины	8		
13		Провод медный ПуГВ 1х10 мм²	2.5		м
14		Провод медный ПуГВ 1х2.5 мм²	2.5		м
15		DIN-рейка оцинкованная 450 мм	1		
16		DIN-рейка оцинкованная 300 мм	1		
17		DIN-рейка оцинкованная 200 мм	2		
18		Клеммы вводные силовые КВС 6–50 мм²	2		

Изм.	Кол.уч.	Лист	№док.	Подп.	Дата	
Разраб.		Филиппов			14.06.23	
Провер.		Лебченко			14.06.23	
Нач. отд.		Филиппов			14.06.23	
Гл. спец.		Смирнов			14.06.23	
Н. контр.		Сергеевский			14.06.23	
Рук. отд.		Куковинский			14.06.23	

4-04-6616-ЭМ

Ремонт административно-производственных зданий АО "Дальгипротранс" по ул.Шевченко, 56 и 56А

Реконструкция питающих электрощитов АПЗ по ул. Шевченко, 56 и 56А. Электроснабжение

Стадия	Лист	Листов
Р	7	

Реконструкция щита ЩО-9. Схема электрическая принципиальная

АО "Дальгипротранс"

Инв. № подл. | Подп. и дата | Взам. инв. №