



План благоустройства и озеленения

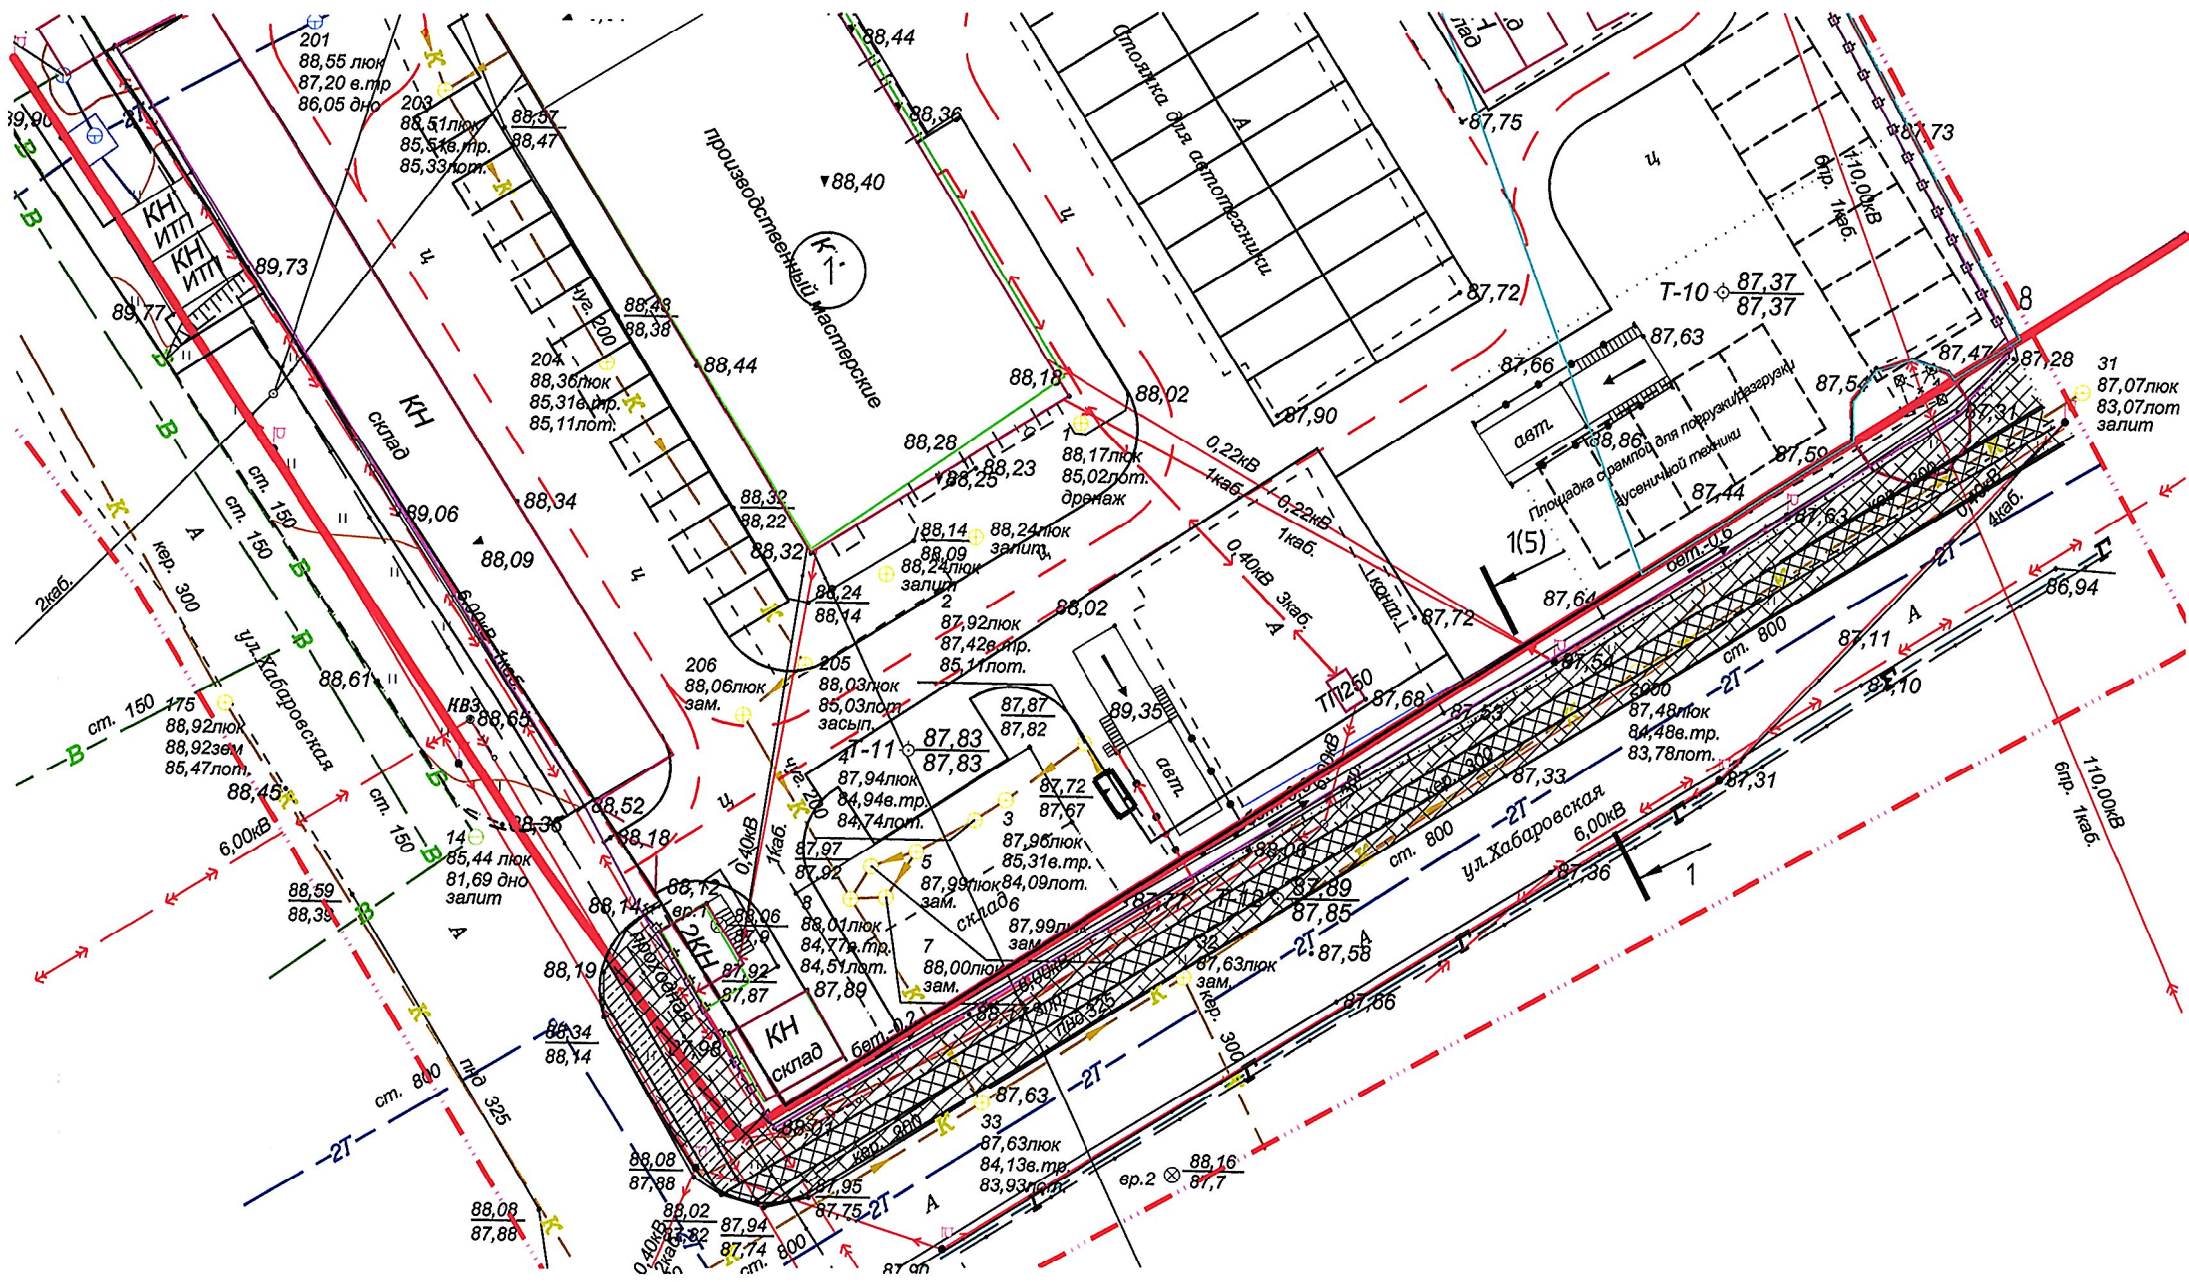

Условные обозначения

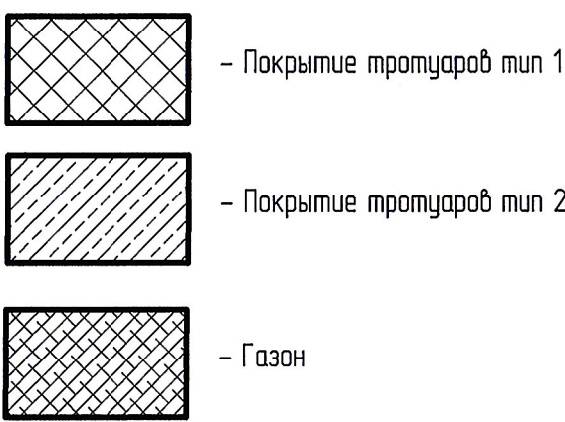

Экспликация зданий и сооружений

Номер на плане	Наименование	Примечание
1	Здание производственной базы АО "Дальгипротранс"	существующее

Ведомость тротуаров, дорожек и площадок

Поз.	Наименование	Тип	Площадь покрытия, м²	Примечание
1	Покрытие тротуаров тип 1	1	151,17	БР 100.20.8-201,39м
2	Покрытие тротуаров тип 2	2	24,67	БР 100.20.8-32,2м

Ведомость элементов озеленения

Поз.	Наименование породы или вида насаждения	Возраст лет	Кол.		Итого	Примечание
			1 этап	2 этап		
1	Газон, засеянный смесью трудноразводимых трав норма расхода семян (примеч. п. 1)	м²	-	72,07	356,36	428,43 с подсыпкой растительного слоя - 20 см

Ведомость объемов работ


Поз.	Наименование	Ед. изм.	Кол.		Итого	Примечание
			1 этап	2 этап		
1	Вытесненный грунт при устройстве покрытий. Тип 1	м³	-	39,34	39,34	
1	Вытесненный грунт при устройстве покрытий. Тип 2	м³	4,2	-	4,2	
2	Замена плодородного грунта при устройстве газонов	м³	14,41	71,27	85,68	
3	Демонтаж существующих покрытий тротуара из асфальтобетона, h=7 см	м²	-	10,58	10,58	

1.


Посев трав производить по слою растительного грунта. Засев газонов и укрепление откосов производить травосмесью в составе: мятлики лугового и клевера красного. Норма высева семян 1 м²-5 г в соответствии с СП 82.13330.2016 "Благоустройство территории".
2.

В местах пересечения пешеходных путей с проезжей частью улиц, дорог и основных проездов высота бортовых камней проезжей части должна быть не более 0,05 м. Выполнить по типу рис.1.


Схема разбивки на этапы

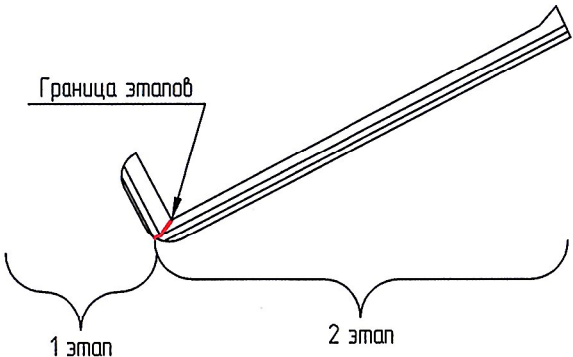

Тип 1

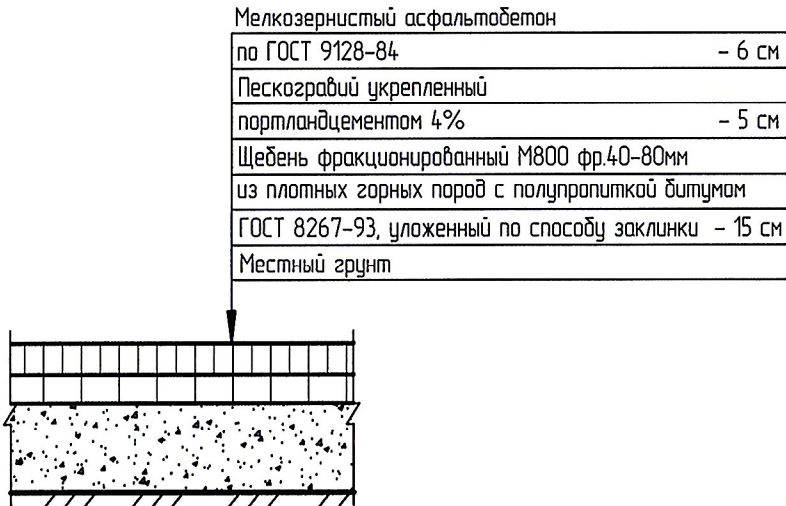

Тип 2

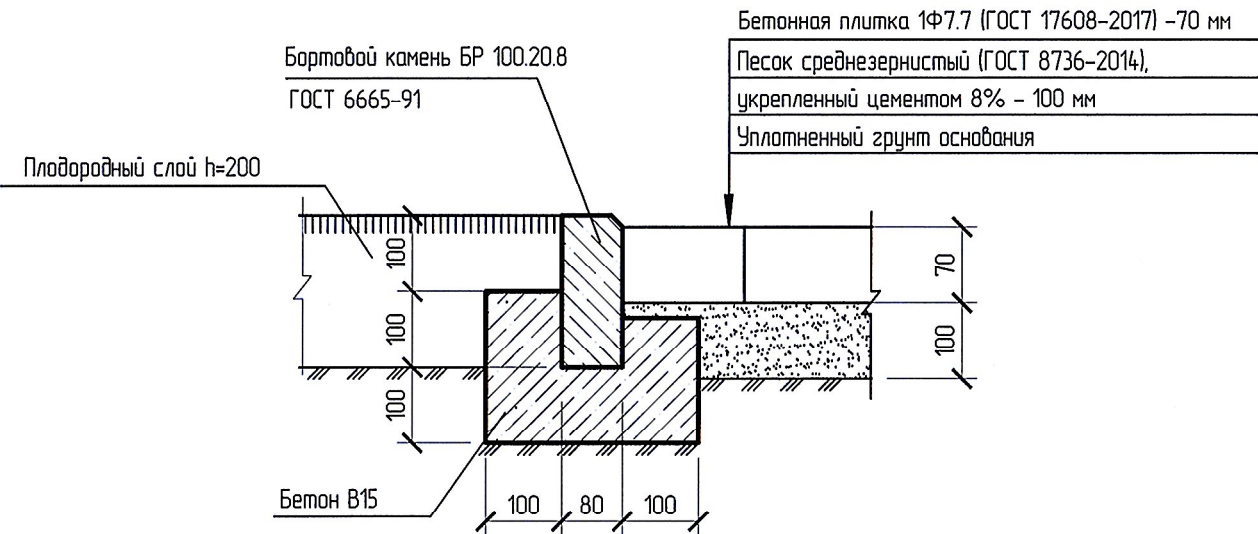

5-03-7620-ГП					
Развитие производственной базы АО "Дальгипротранс" по пер.Промышленный, 1					
Изм.	Кол.уч.	Лист	№ док.	Подп.	Дата
Разраб.	Гонт				07.06.19
Провер.	Мирнова				07.06.19
Адм.разд.	Гонт				07.06.19
Гл.спец.	Пышная				07.06.19
Н.контр.	Романец				07.06.19
Нач.отд.	Воротникова				07.06.19
Благоустройство прилегающей территории производственной базы				Стадия	Лист
				Р	4
План благоустройства и озеленения территории				АО "Дальгипротранс"	