



Сечение 1-1

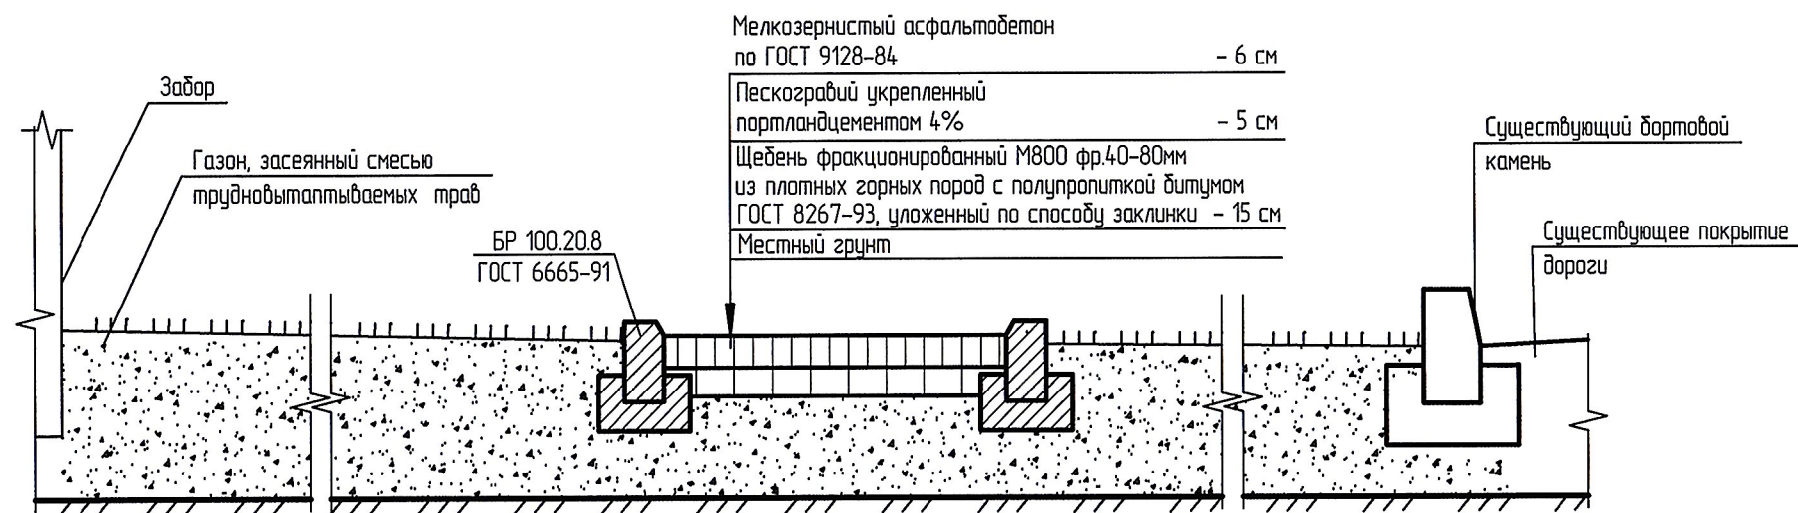

Сечение 2-2

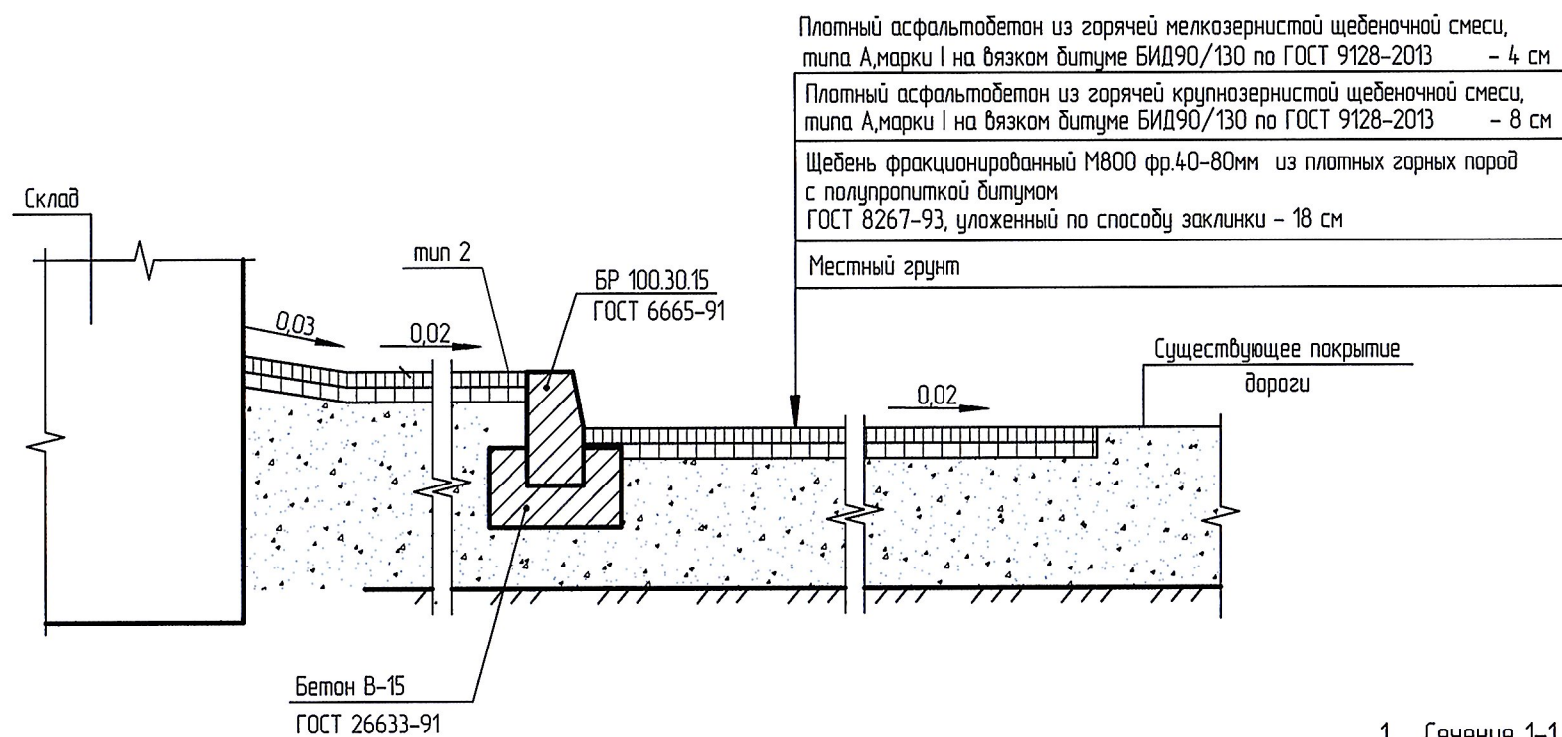

1. Сечение 1-1 замаркировано на листе 4. Сечение 2-2 замаркировано на листе 3.

Инв. № подл.	Взам. инв. №
Подп. и дата	

						5-03-7620-ГП			
						Развитие производственной базы АО "Дальгипротранс" по пер.Промышленный, 1			
Изм.	Кол.уч.	Лист	№ док.	Подп.	Дата	Благоустройство прилегающей территории производственной базы	Стадия	Лист	Листов
Разраб.		Гонт			07.06.19		Р	5	
Провер.		Миронова			07.06.19				
Авт.разд.		Гонт			07.06.19				
Гл.спец.		Пышная			07.06.19	Сечение 1-1. Сечение 2-2	АО "Дальгипротранс"		
Н.контр.		Романец			07.06.19				
Нач.отд.		Воротникова			07.06.19				