


Вертикальная планировка

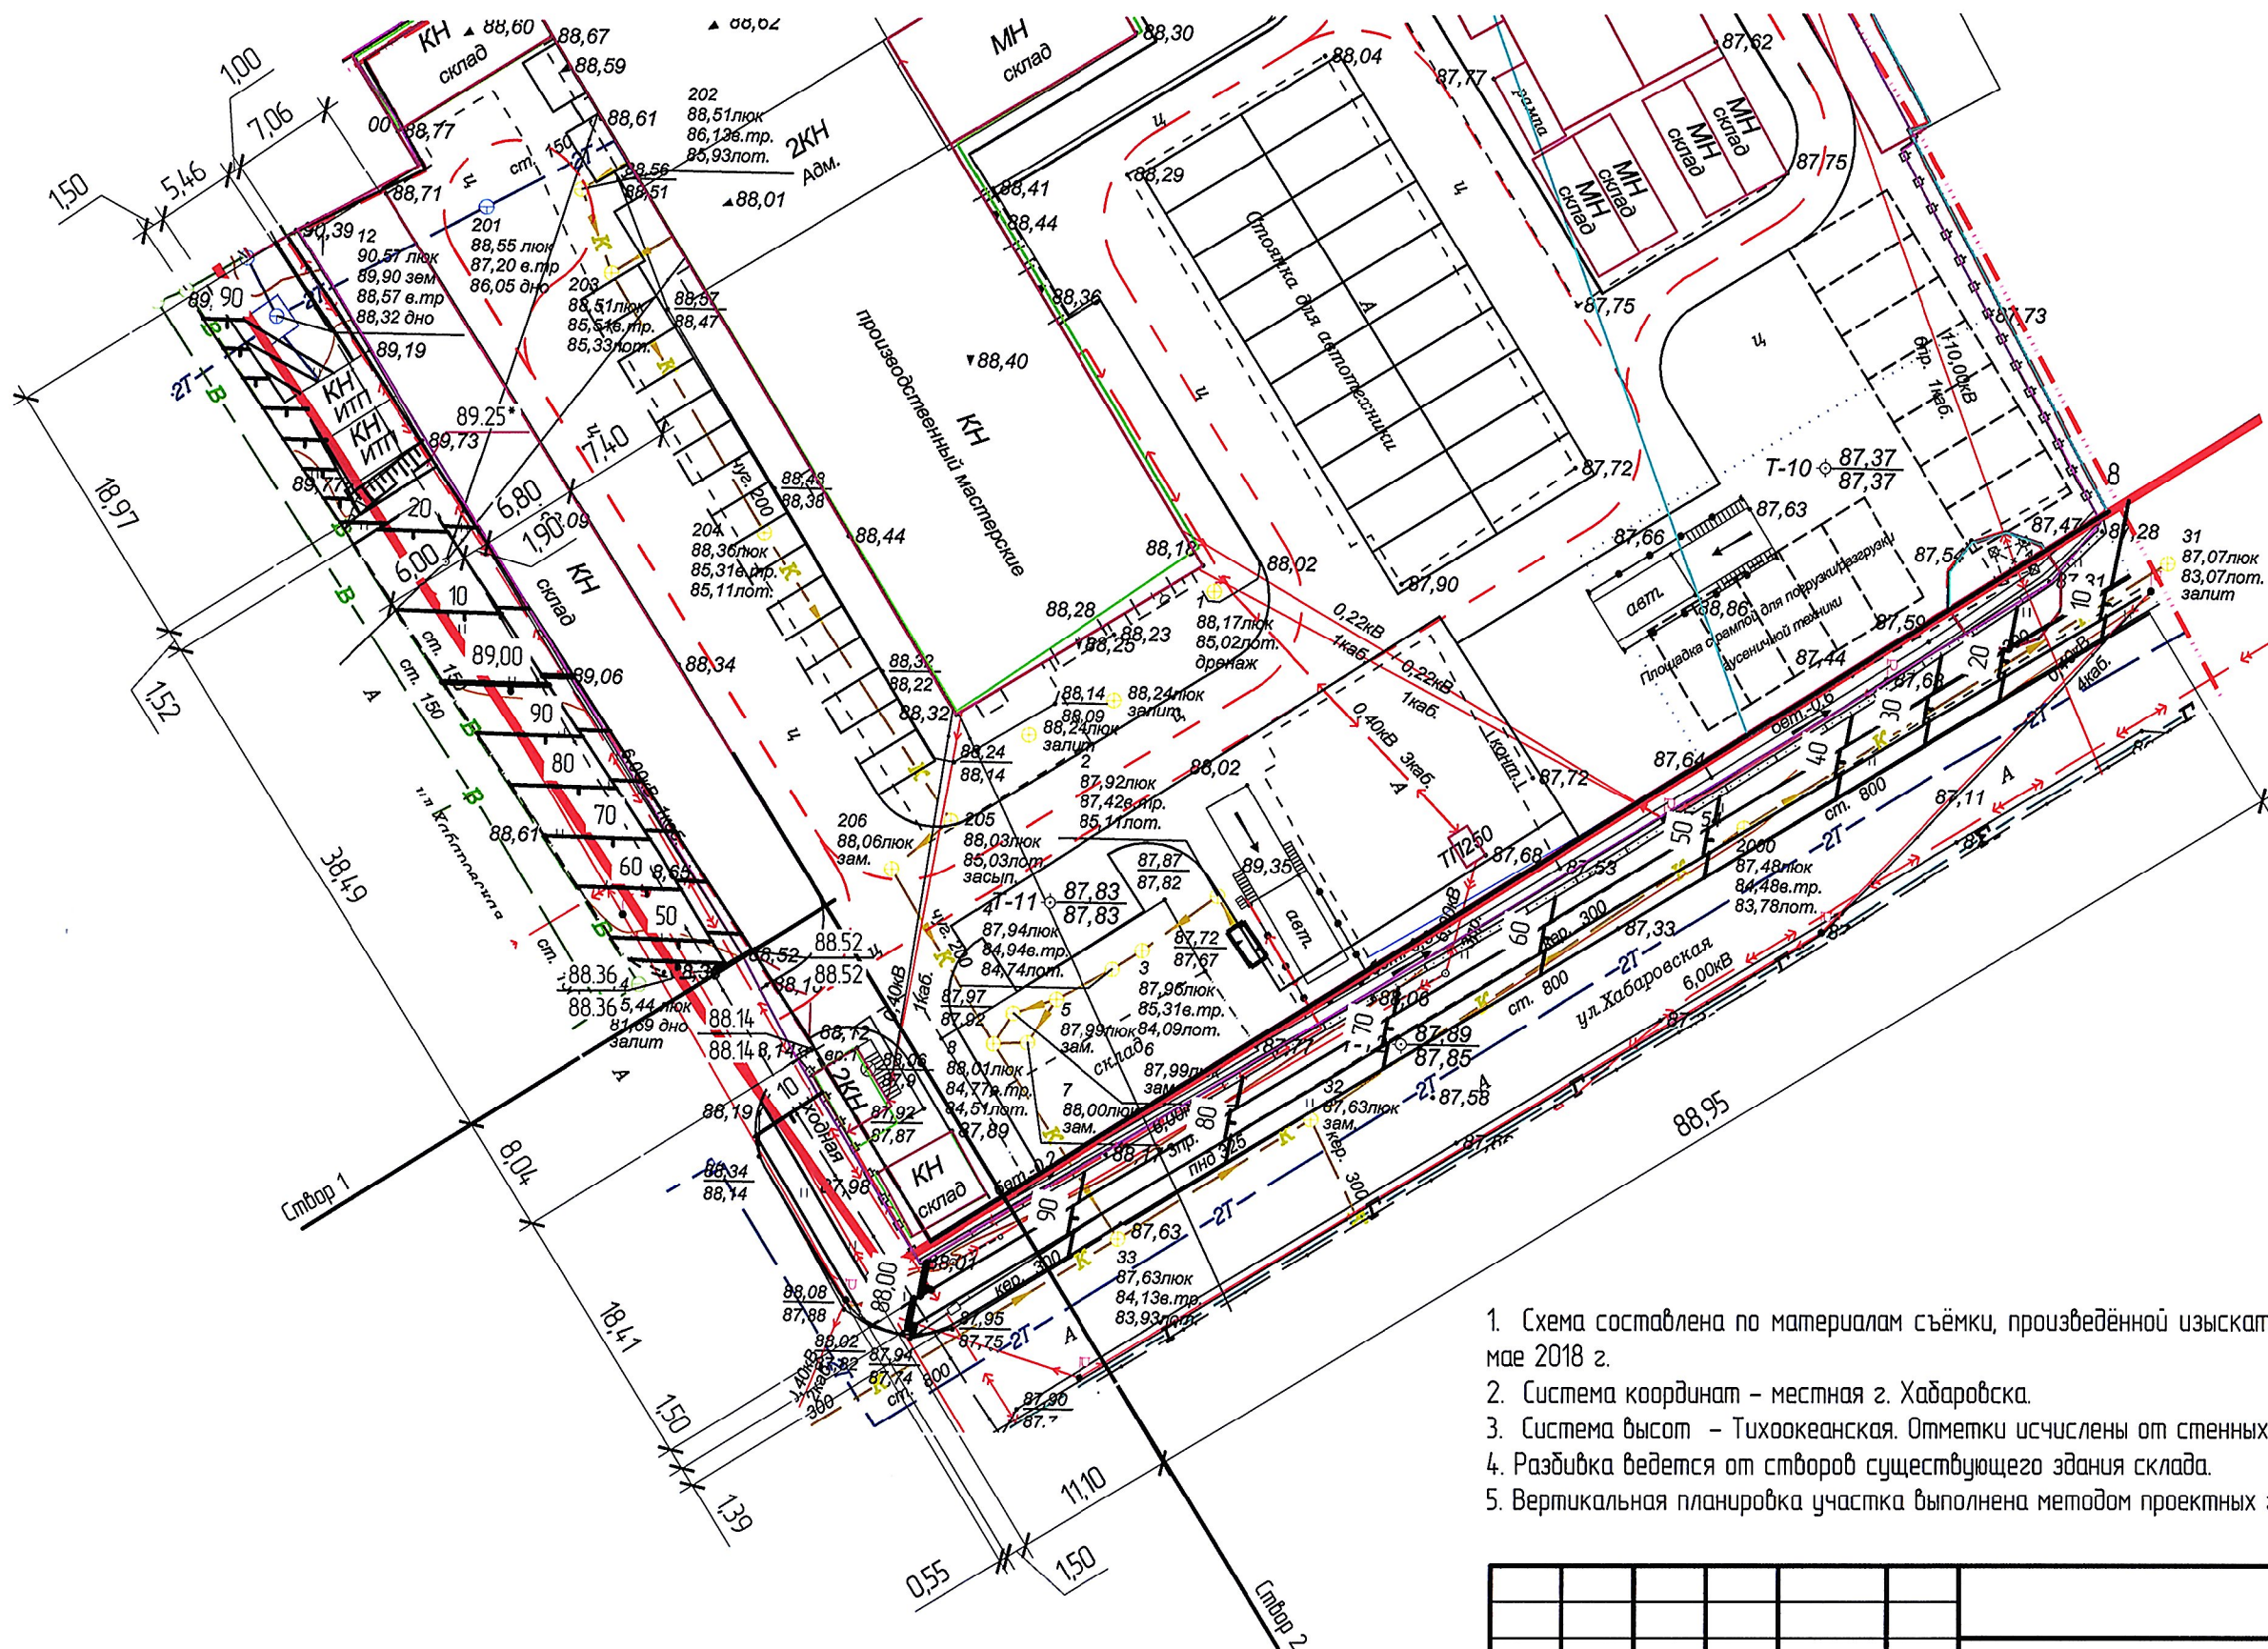

1. Схема составлена по материалам съёмки, произведённой изыскательской партией №9 ОАО "Дальгипротранс" в мае 2018 г.
2. Система координат – местная г. Хабаровска.
3. Система высот – Тихоокеанская. Отметки исчислены от стенных реперов 2259 Н=97.763 м, 2284 Н=97.789 м.
4. Разбивка ведется от створов существующего здания склада.
5. Вертикальная планировка участка выполнена методом проектных горизонталей с сечением через 0,1 м.

						5-03-7620-ГП			
						Развитие производственной базы АО "Дальзипромтранс" по пер. Промышленный,1			
Изм.	Кол.уч.	Лист	№ док.	Подп.	Дата	Благоустройство прилегающей территории производственной базы	Стадия	Лист	Листов
Разраб.		Гонт		<i>Гонт</i>	07.06.19		Р	6	
Провер.		Миронова		<i>Миронова</i>	07.06.19				
Авт.разд.		Гонт		<i>Гонт</i>	07.06.19				
Гл. спец.		Пышная		<i>Пышная</i>	07.06.19	Вертикальная планировка	АО "Дальзипромтранс"		
Н. контр.		Романец		<i>Романец</i>	07.06.19				
Нач. отд.		Воротникова		<i>Воротникова</i>	07.06.19				

Инв. № подл.	Подп. и дата	Взам. инв. №