
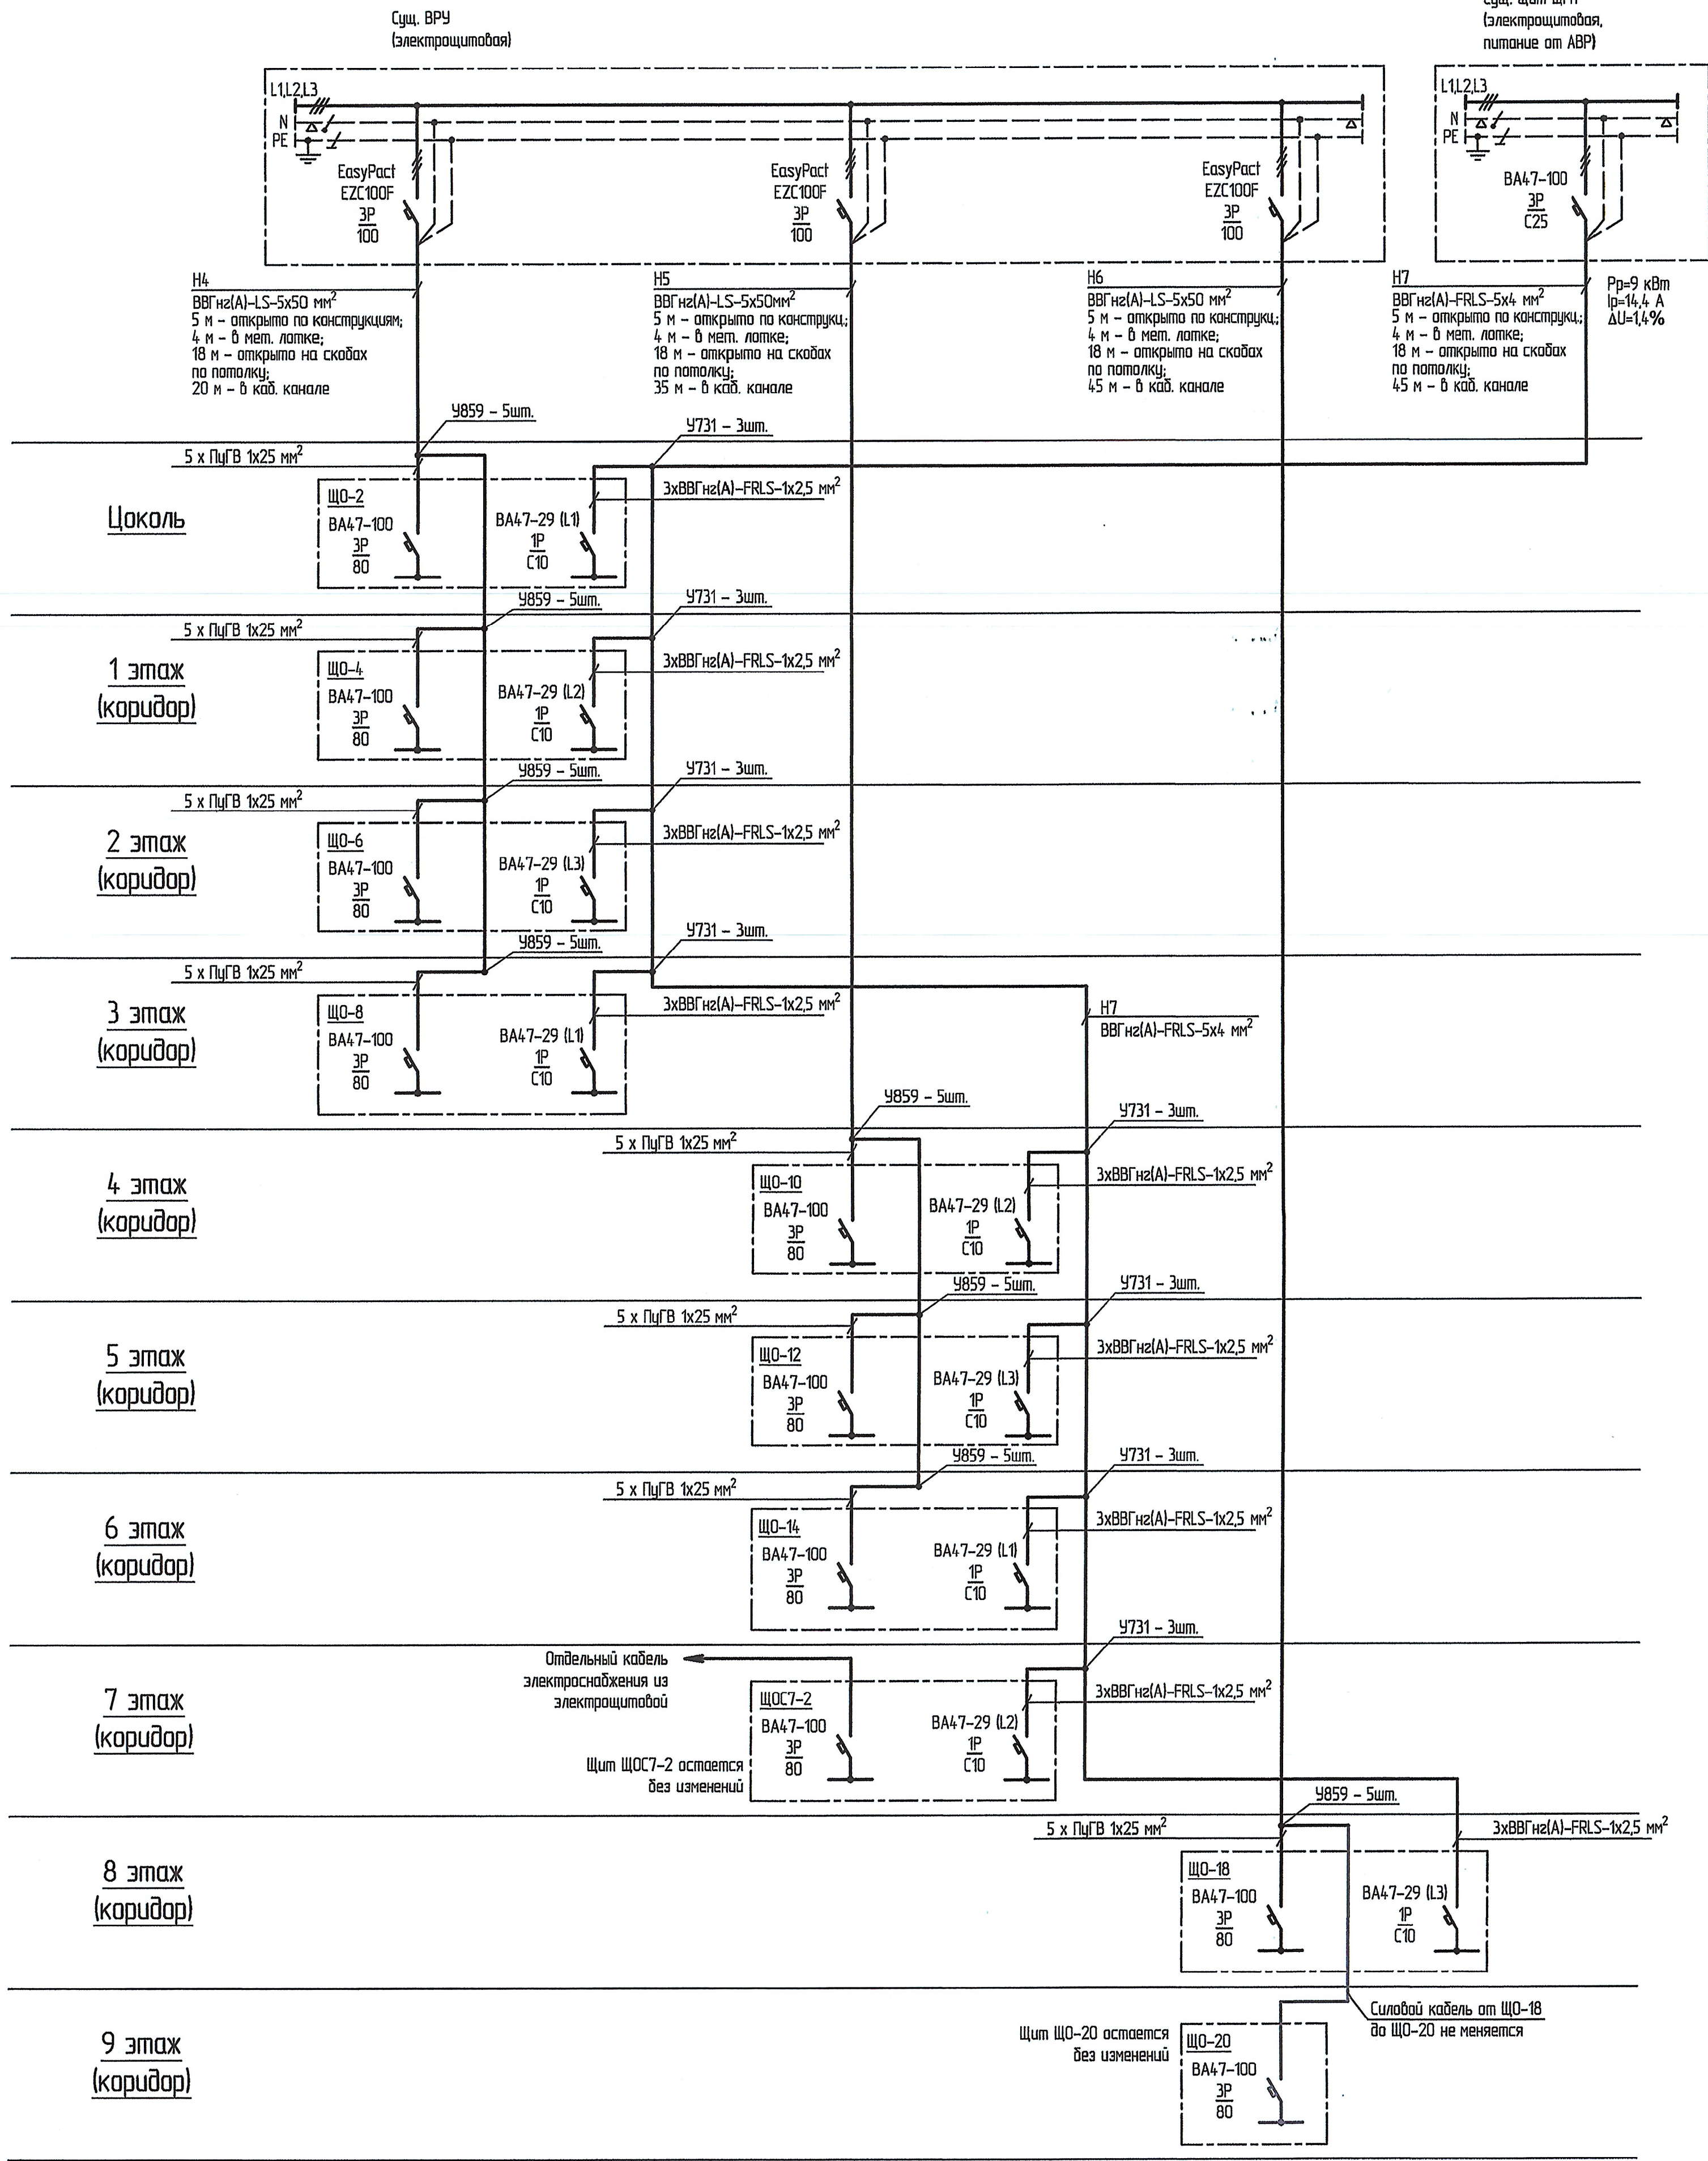


Лист № 1
Всего листов 1
Лист № 1
Лист № 1

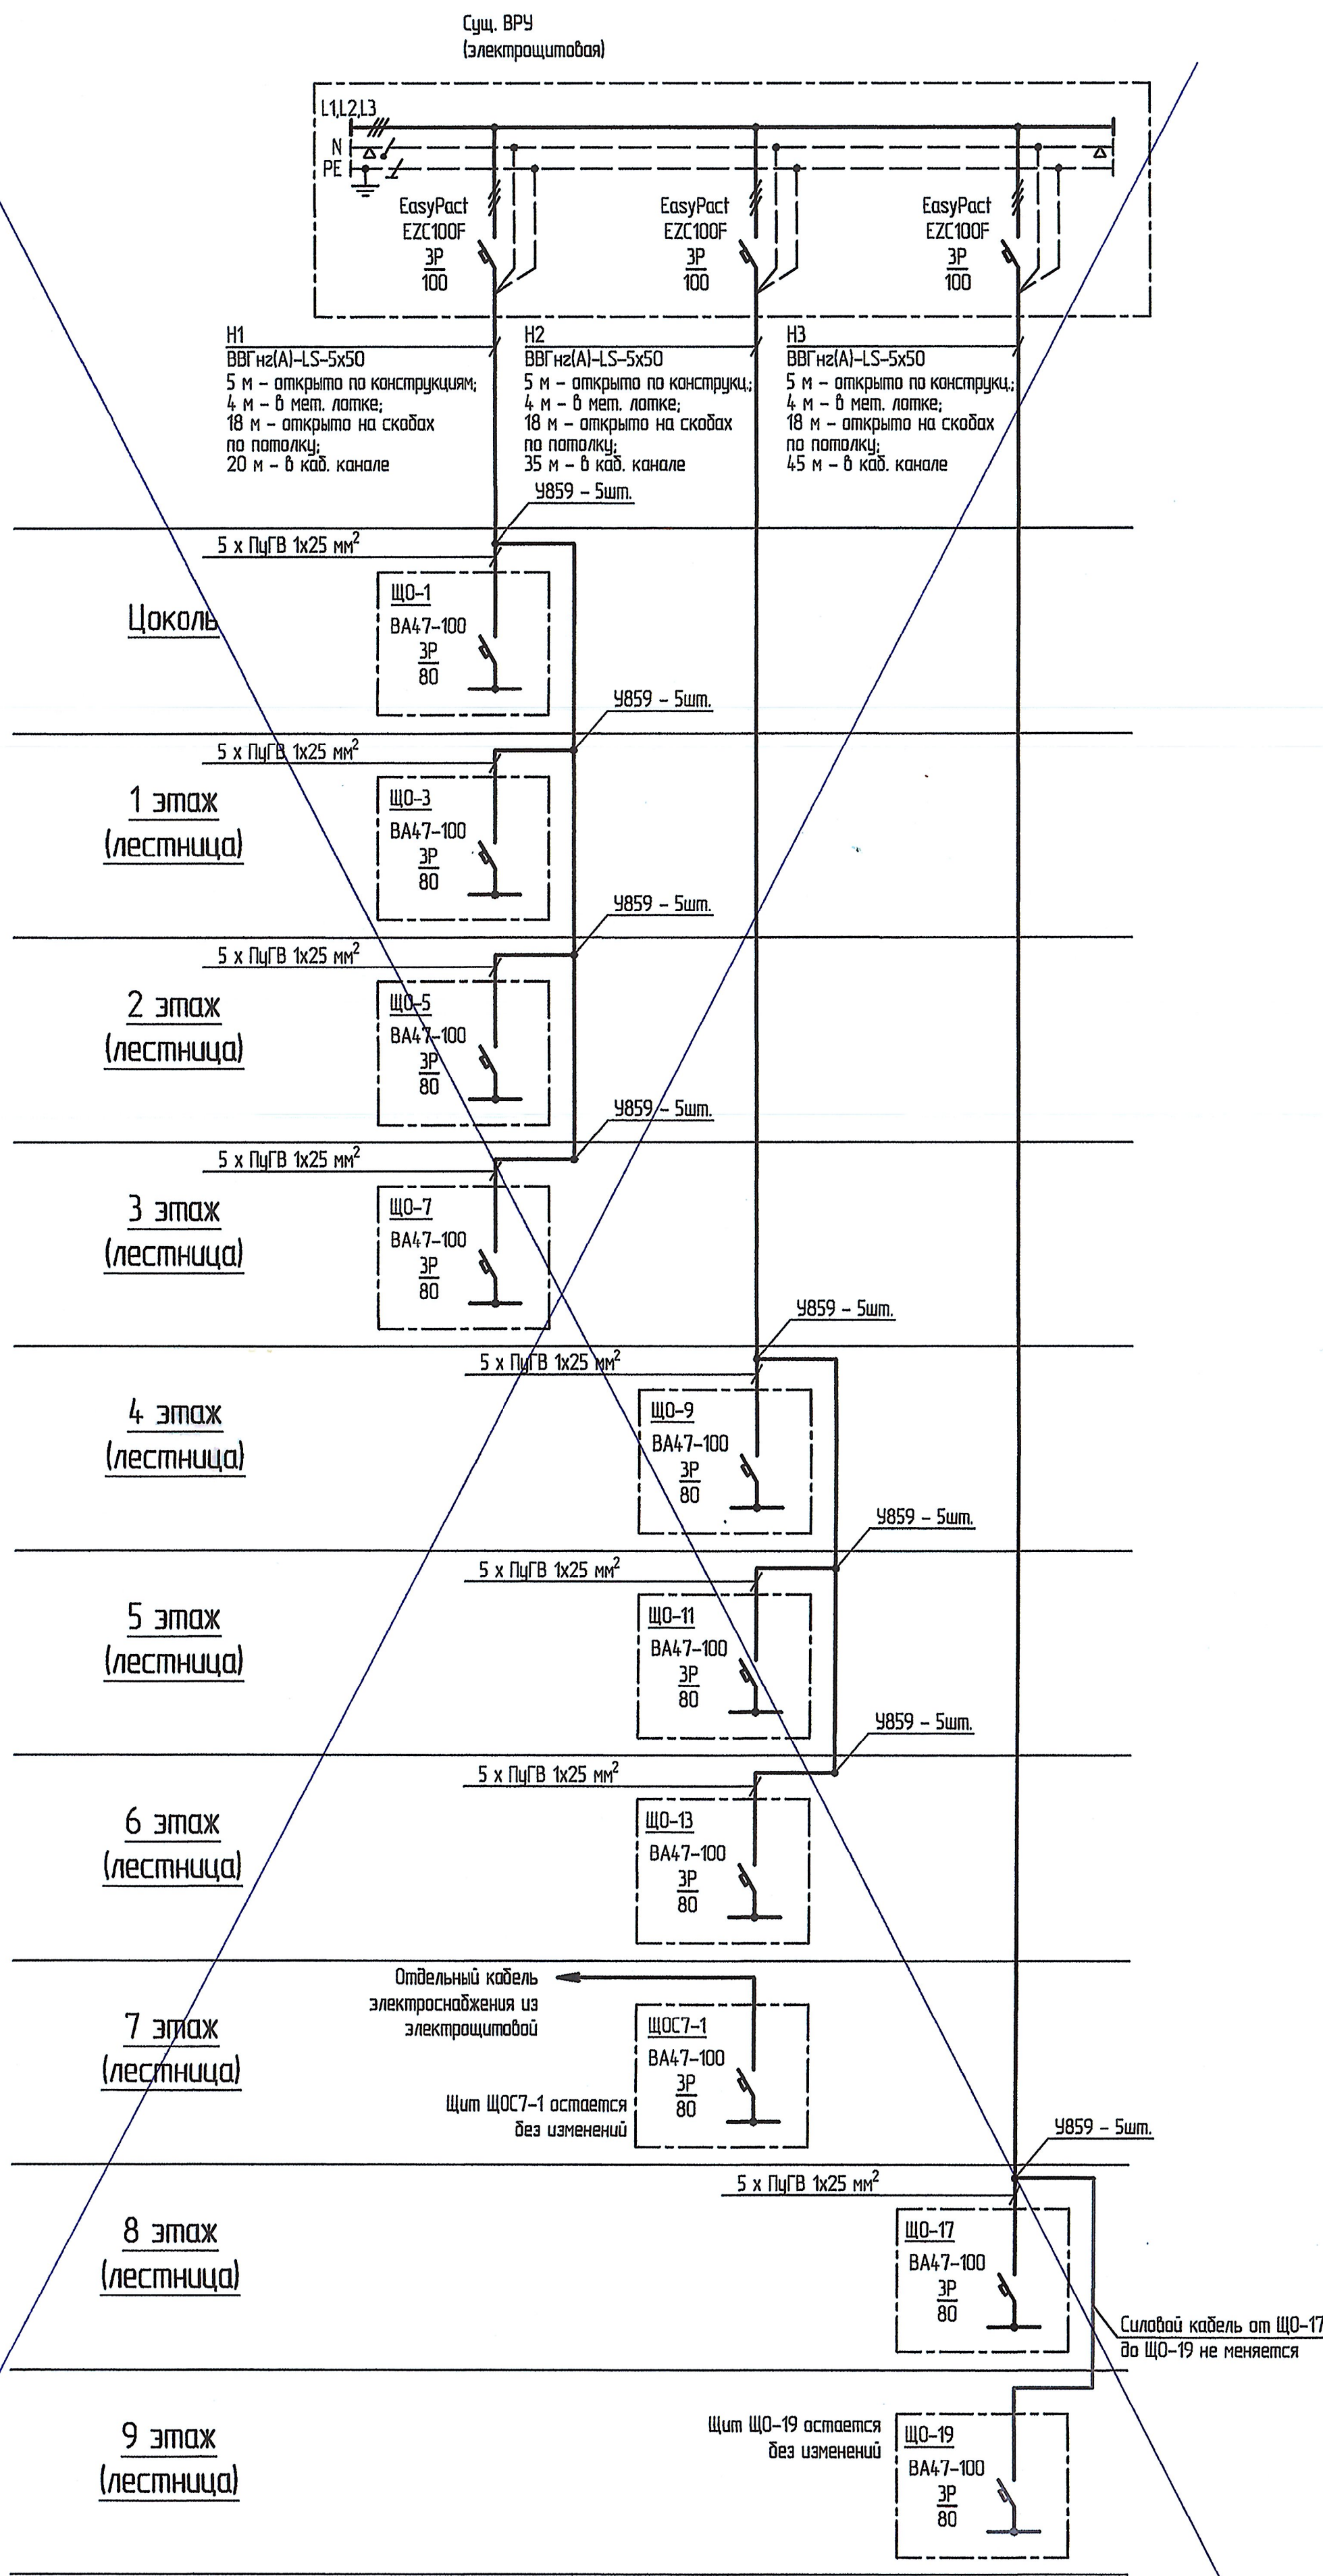

4-04-6616-ЭМ									
Изм.	Колуч.	Лист	№Вак.	Полн.	Дата	Реконт административно-производственных зданий АО "Дальгипротранс" по ул.Шеранова, 56 и 56А			
Разраб.	Филиппов	Левченко	Скучнов	Сердобаской	Кукобацкий	07.06.23	08.06.23	08.06.23	08.06.23
Провер.	Левченко	Скучнов	Сердобаской	Кукобацкий		08.06.23	08.06.23	08.06.23	08.06.23
Авт. разд.	Филиппов	Левченко	Скучнов	Сердобаской	Кукобацкий	08.06.23	08.06.23	08.06.23	08.06.23
Гл. спец.	Скучнов	Сердобаской	Кукобацкий			08.06.23	08.06.23	08.06.23	08.06.23
Н. контр.	Сердобаской	Кукобацкий				08.06.23	08.06.23	08.06.23	08.06.23
Нач. отд.	Кукобацкий					08.06.23	08.06.23	08.06.23	08.06.23
Реконструкция поэтажных электрощитов АТЗ по ул. Шеранова, 56 и 56А. Электрооборудование							Стояла	Лист	Листов
Схема однолинейная питающей сети							Р	2	
							АО "Дальгипротранс"		